




Agenzia del Territorio CATASTO FABBRICATI Ufficio provinciale di Pesaro		Dichiarazione protocollo n. 10 del Pianimetria di n.1.v. in Comune di Pesaro Via Ettore Mancini civ. 6		Identificativi Catastali: Sezione: 40 Foglio: 40 Particella: 1566 Subalterno: 50		Completata da: Gherli Giacomo Iscritto all'albo: Geometri Prov. Pesaro		N. 1003
---	--	--	--	--	--	--	--	---------

Scheda n.1 Scala 1: 200

PIANO QUINTO

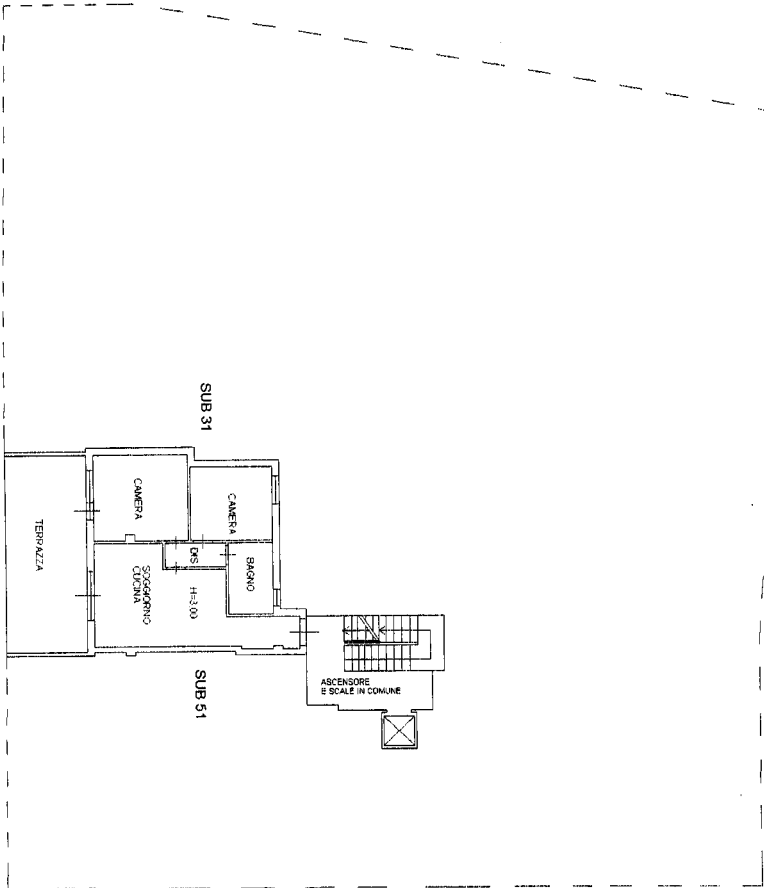


PIANO SESTO (COPERTURA)

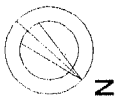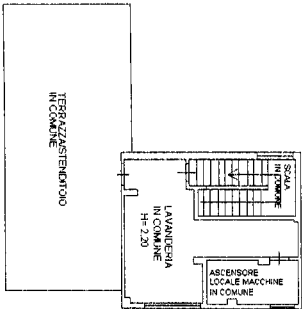


Scheda n. 2	Scala 1: 200	Agenzia del Territorio CATASTO FABBRICATI Ufficio provinciale di Pesaro			Dichiarazione protocollo n. <u>10 mesi</u> del Planimetria di u.i.v. in Comune di Pesaro Via Ettore Mancini			Identificativo Catastrale: Sezione: <u>40</u> Foglio: <u>40</u> Particella: <u>1566</u> Subalterno: <u>50</u>			Completata da: Giacomo Inscritto all'albo: Geometri Prov. Pesaro			N. 1003		
		cat. 6														

PIANO PRIMO SOTTOSTRADA

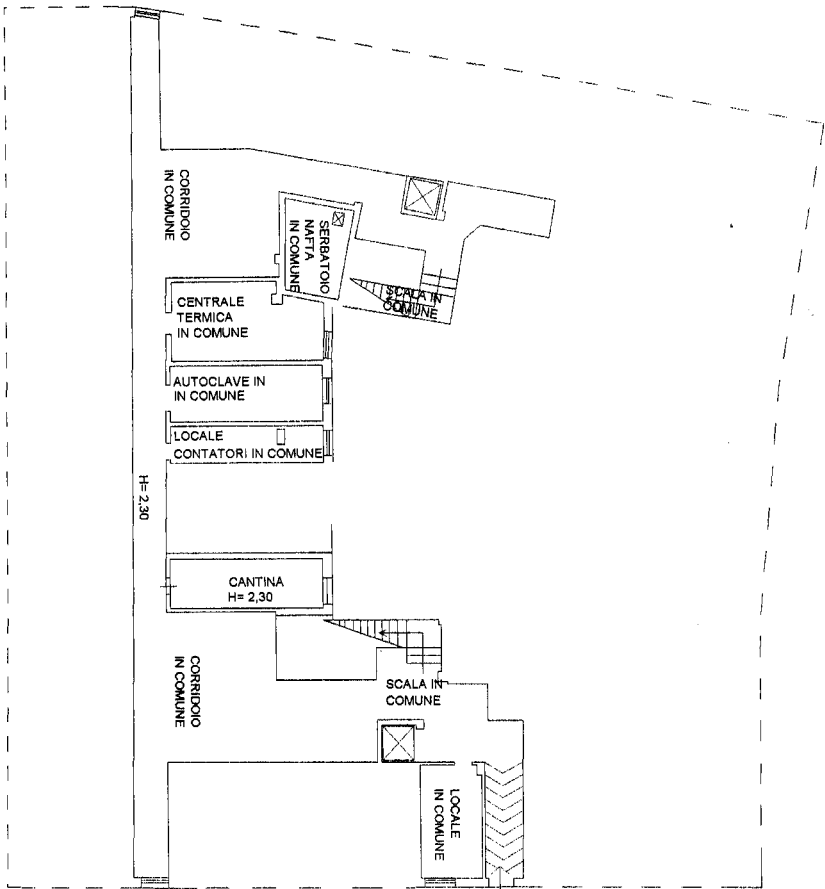

07/05/2010 PS0065421

Scheda n. 3	Scala 1: 200	Agenzia del Territorio		Dichiarazione protocollo n. 10 metri	del	Civ. 6	Identificativi Catastali:	Completata da:
		CATASTO FABBRICATI						
		Ufficio provinciale di Pesaro						
Pianimetria di u.i.u. in Comune di Pesaro		VIA Ettore Mancini		Sezione: Foglio: 40 Particella: 1566 Subalterno: 50		Cherchi Giacomo Iscritto all'albo: Geometri Prov. Pesaro N. 1003		

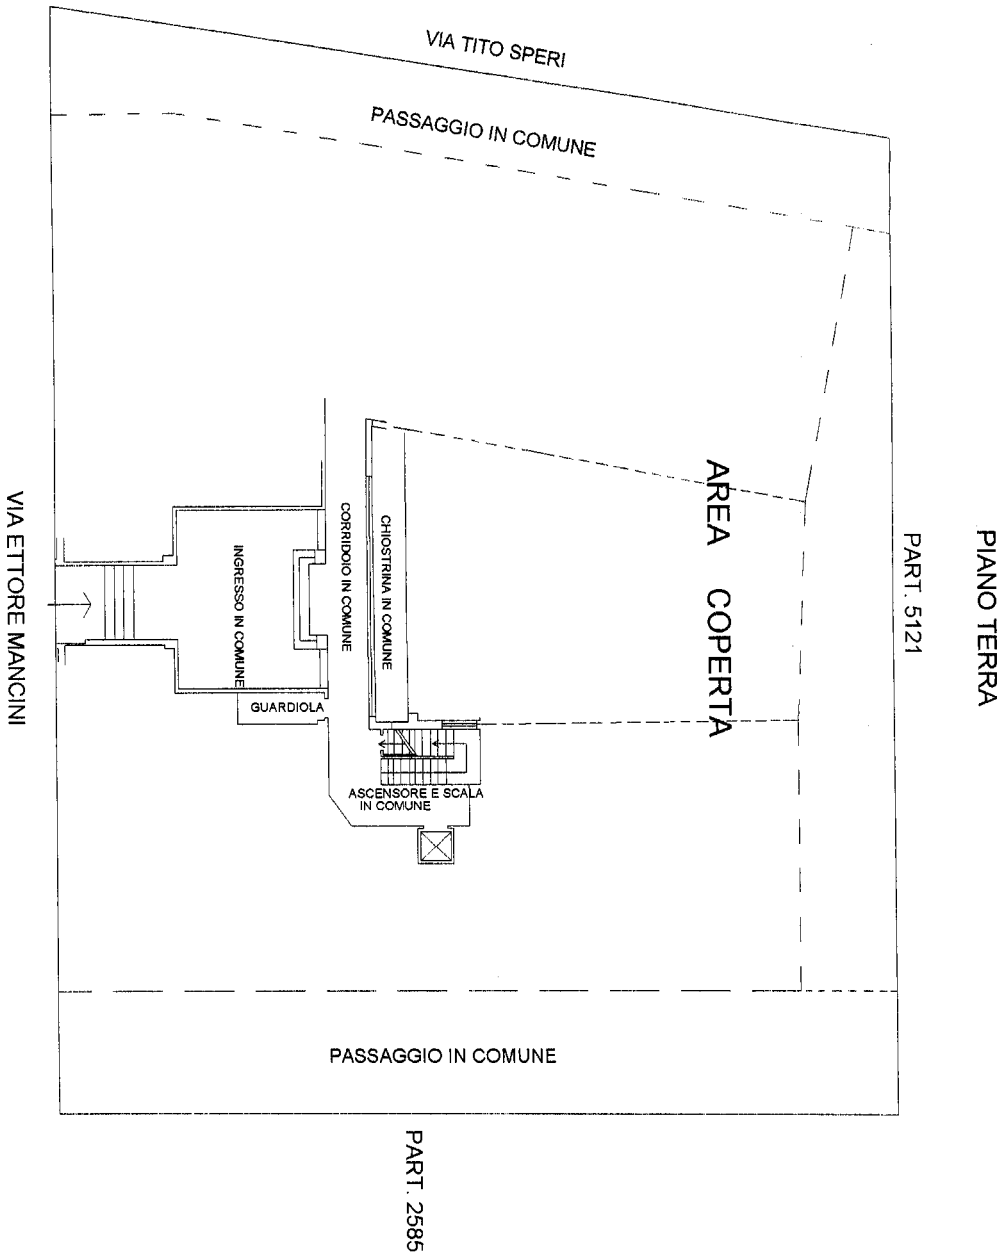

Ultima planimetria in atti