


# LOTTO D - VISTA AEREA DI INQUADRAMENTO

Via Nino Bixio, 2 – Bergamo (BG)



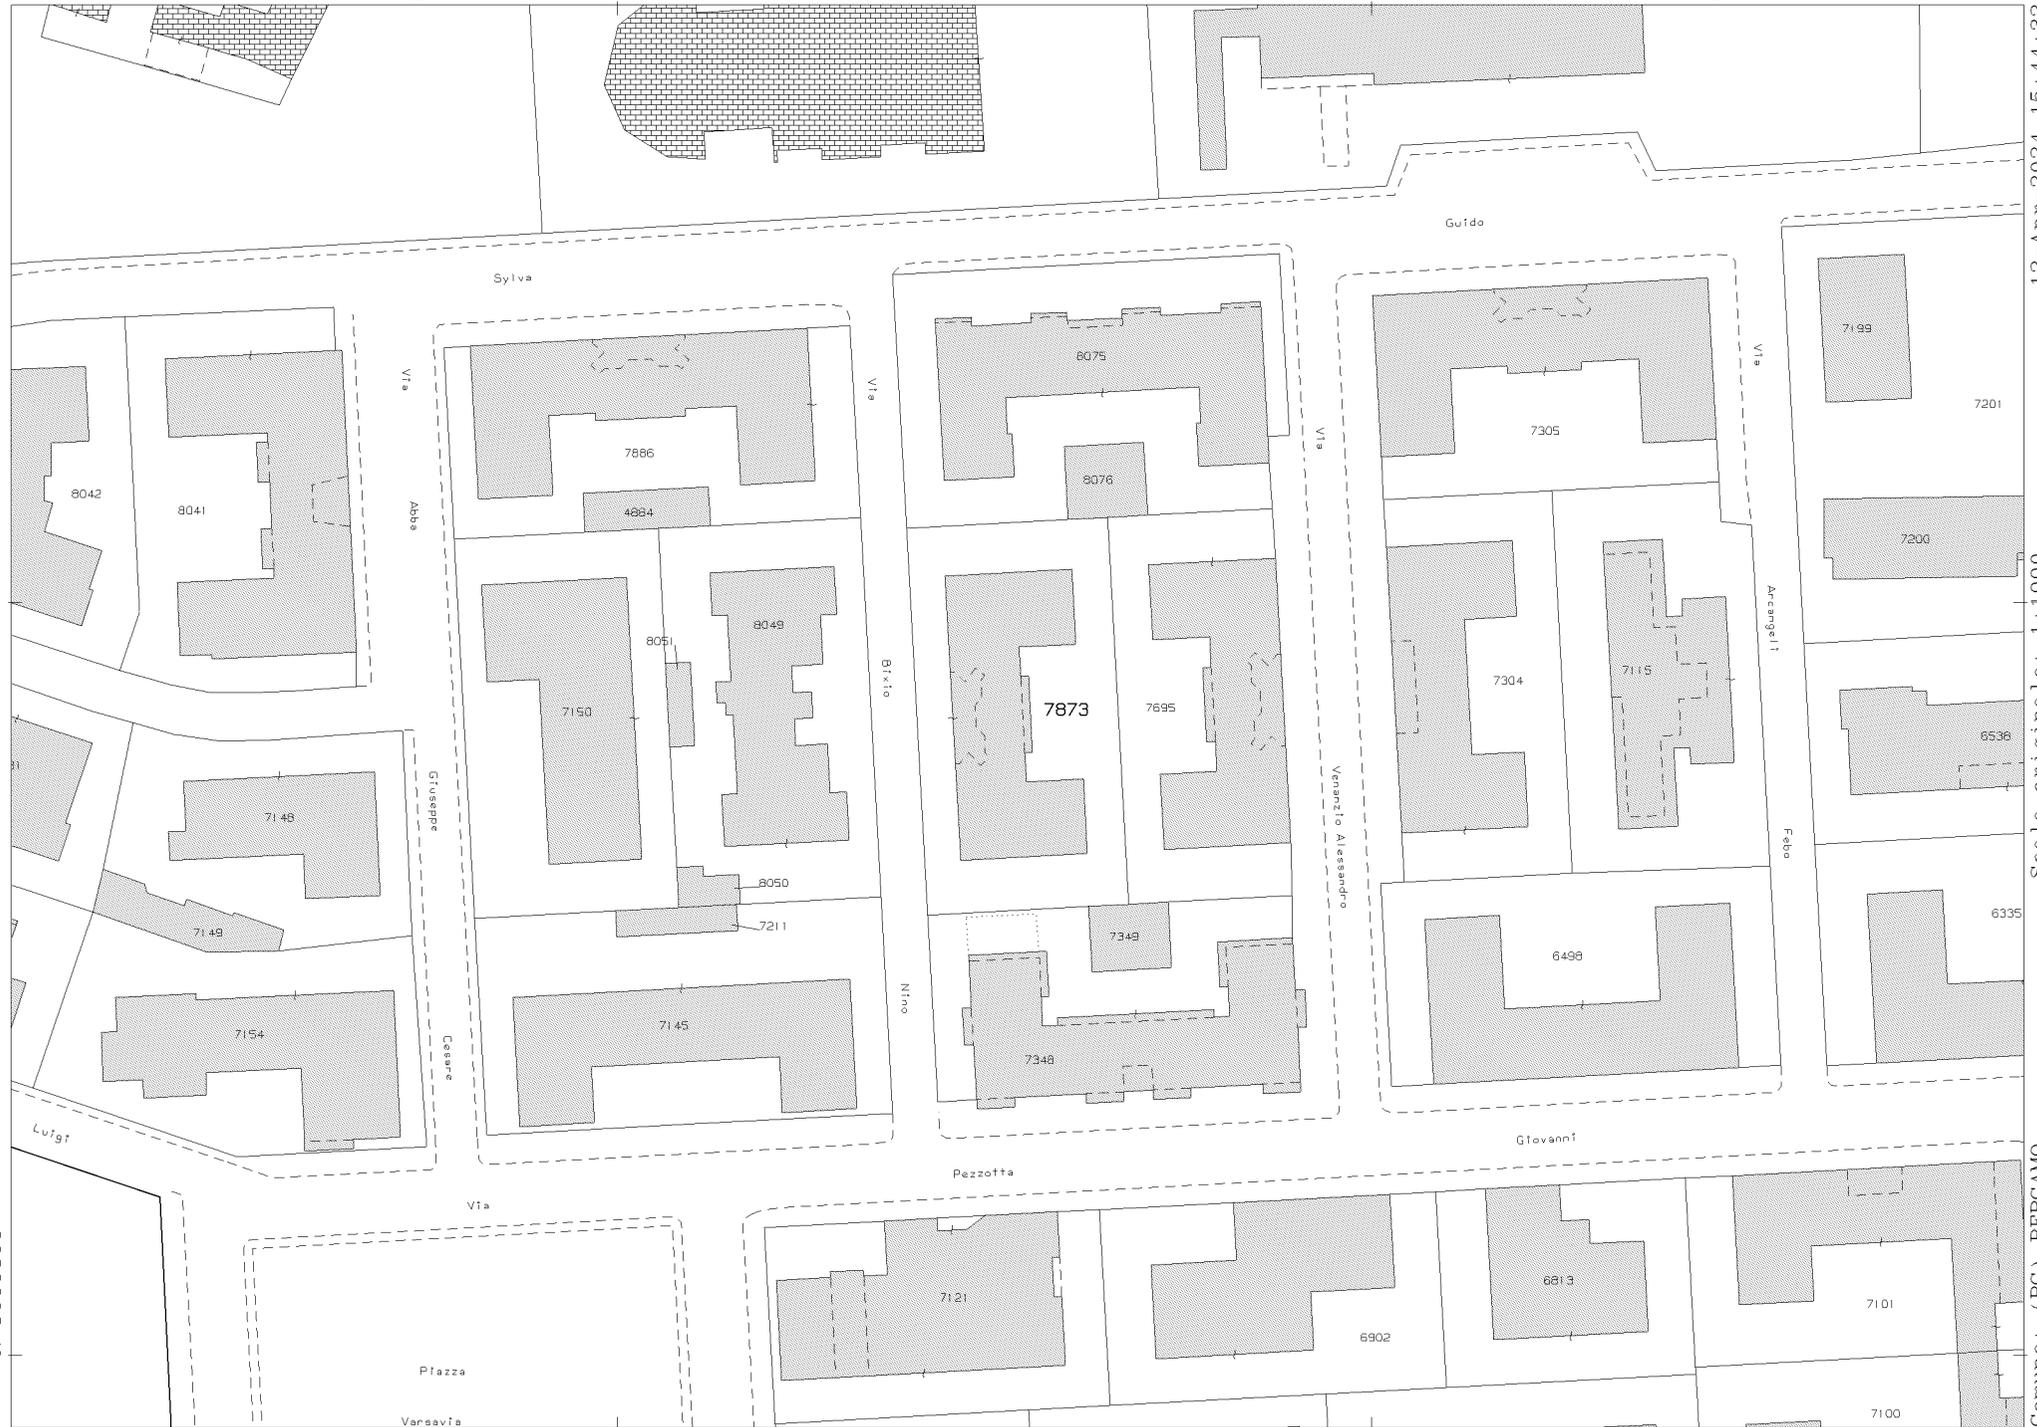

N=5060300

E=1550200

1 Particella: 7873

Comune: (BG) BERGAMO

Foglio: 46

Scala originale: 1:1000

Dimensione cornice: 267.000 x 189.000 metProtocollo pratica T248075/2024

12-Apr-2024 15:44:32

MODULARIO  
F. - Cat. S. T. - 915

Mod. B (Nuovo Catasto Edilizio Urbano)



# NUOVO CATASTO EDILIZIO URBANO

(R. DECRETO-LEGGE 13 APRILE 1959, N. 652)

Planimetria dell'immobile situato nel Comune di Bergamo Via N. BIXIO n°2

Ditta CONTEDINI DOH. MARIO

Allegata alla dichiarazione presentata all'Ufficio Tecnico Erariale di Bergamo

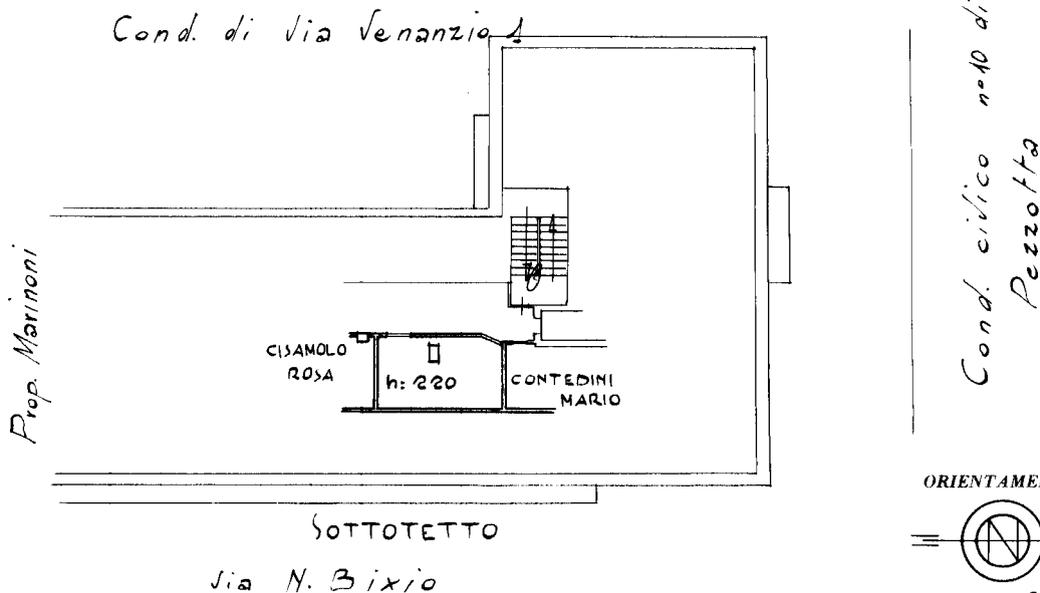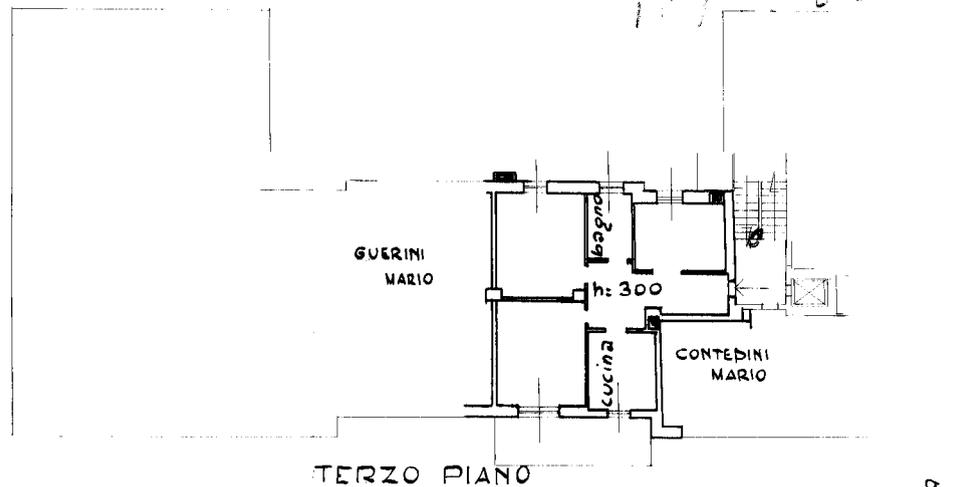

SPAZIO RISERVATO PER LE ANNOTAZIONI D'UFFICIO	
Ultima planimetria in atti	DATA 18.7.68 PROT. N° 2434
Data presentazione: 18/07/1968 - Data: 02/10/2023 - n. T135856	Richiedente: FRGLSN77P07A794E
Totale schede: 1 - Formato di acquisizione: A3(297x420) - Formato stampa richiesto: A4(210x297)	

Compilata dall'ing. Enrico Colleoni  
(Titolo, nome e cognome del tecnico)

Iscritto all'Albo degli Ingegneri  
della Provincia di Bergamo

DATA 17 MAG. 1968

Firma: *[Handwritten Signature]*

Catasto dei Fabbricati - Situazione al 02/10/2023 - Comune di BERGAMO(A794) - < Foglio 46 - Particella 7873 - Subalterno 26 >  
VIA NINO BIXIO n. 2 Piano 3

MODULARIO  
F. - Cat. S. T. - 815

Mod. B (Nuovo Catasto Edilizio Urbano)

# NUOVO CATASTO EDILIZIO URBANO

(R. DECRETO-LEGGE 13 APRILE 1959, N. 689)

Planimetria dell'immobile situato nel Comune di Bergamo Via M. BIXIO n° 2



Ditta **CONTEDINI dott. MARIO**

Allegata alla dichiarazione presentata all'Ufficio Tecnico Erariale di Bergamo

7873/30

Cond. di Via Senanzio 1

Prop. Marinoni

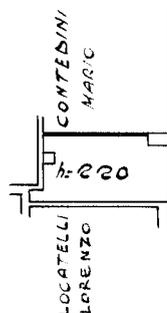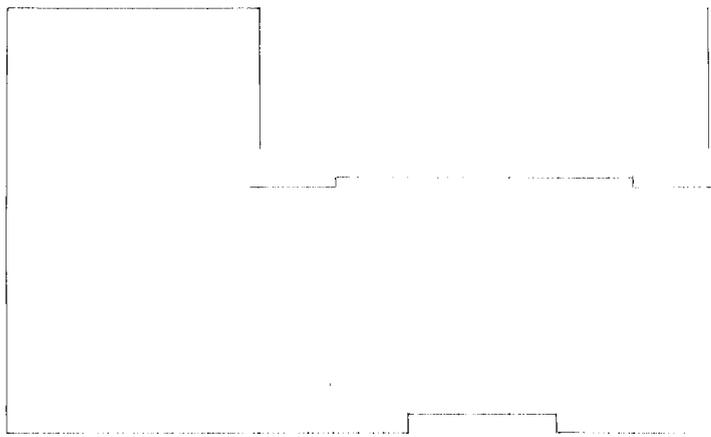

Cond. civile n°40 di Via Pezzo 4/a

PIANO SEMINTERRATO

Via M. Bixio



SPAZIO RISERVATO PER LE ANNOTAZIONI D'UFFICIO	
DATA 18-7-68	
PROT. N° 2438	

Compilata dal Ling. Enrico Colleoni  
(Titolo, nome e cognome del tecnico)

Iscritto all'Albo degli Ingegneri della Provincia di Bergamo

DATA 17 MAG. 1968

Firma: [Signature]

Ultima planimetria in atti

Data presentazione: 18/07/1968 - Data: 02/10/2023 - n. T135855 - Richiedente: FRGLSN77P07A794E

Totale schede: 1 - Formato di acquisizione: A3(297x420) - Formato stampa richiesto: A4(210x297)

## Visura attuale sintetica per soggetto

### Situazione degli atti informatizzati al 11/04/2024

<b>Dati della richiesta</b>	Fabbricati siti nel comune di BERGAMO (A794) provincia BERGAMO - Limitata al foglio: 46
<b>Soggetto individuato</b>	<b>AZIENDA SOCIO SANITARIA TERRITORIALE PAPA GIOVANNI XXIII sede in BERGAMO (BG) (CF: 04114370168)</b>

#### 1. Immobili siti nel Comune di BERGAMO (Codice A794) Catasto dei Fabbricati

N.	DATI IDENTIFICATIVI				DATI DI CLASSAMENTO						ALTRE INFORMAZIONI		
	Sez Urbana	Foglio	Numero	Sub	Zona Cens.	Micro Zona	Categoria	Classe	Consistenza	Superficie Catastale	Rendita	Indirizzo Dati derivanti da	Dati Ulteriori
1		46	7873	26			A/3	7	5,0 vani	<b>Totale: 83 m<sup>2</sup> Totale escluse aree scoperte** : 80 m<sup>2</sup></b>	<b>Euro 542,28</b>	VIA NINO BIXIO n. 2 Piano 3 VARIAZIONE del 31/08/2023 Pratica n. BG0111721 in atti dal 31/08/2023 AGGIORNAMENTO PLANIMETRICO (n. 111721.1/2023)	Annotazione
2		46	7873	30			C/6	7	11m <sup>2</sup>	<b>Totale: 14 m<sup>2</sup></b>	<b>Euro 34,65</b>	VIA NINO BIXIO n. 2 Piano S1 VARIAZIONE del 31/08/2023 Pratica n. BG0111726 in atti dal 31/08/2023 AGGIORNAMENTO PLANIMETRICO (n. 111726.1/2023)	Annotazione

**Immobile 1:**    **Annotazione:**    di stadio: inserita su richiesta dell'ing. bibitto simona reparto stime

**Immobile 2:**    **Annotazione:**    di stadio: acquisizione planimetria

**Totale: vani 5 m<sup>2</sup> 11 Rendita: Euro 576,93**

#### Intestazione degli immobili indicati al n.1

N.	DATI ANAGRAFICI	CODICE FISCALE	DIRITTI E ONERI REALI
1	AZIENDA SOCIO SANITARIA TERRITORIALE PAPA GIOVANNI XXIII	04114370168*	(1) Proprieta' 1/1
<b>DATI DERIVANTI DA</b>			
Atto amministrativo DECRETO (DISPOSIZIONI DELLE AUTORITA') del 31/12/2015 Pubblico ufficiale REGIONE LOMBARDIA Sede MILANO (MI) Repertorio n. 11971 - DEVOLUZIONE Trascrizione n. 3796.1/2017 Reparto PI di BERGAMO in atti dal 09/02/2017			

**Totale Generale: vani 5 m<sup>2</sup> 11 Rendita: Euro 576,93**