
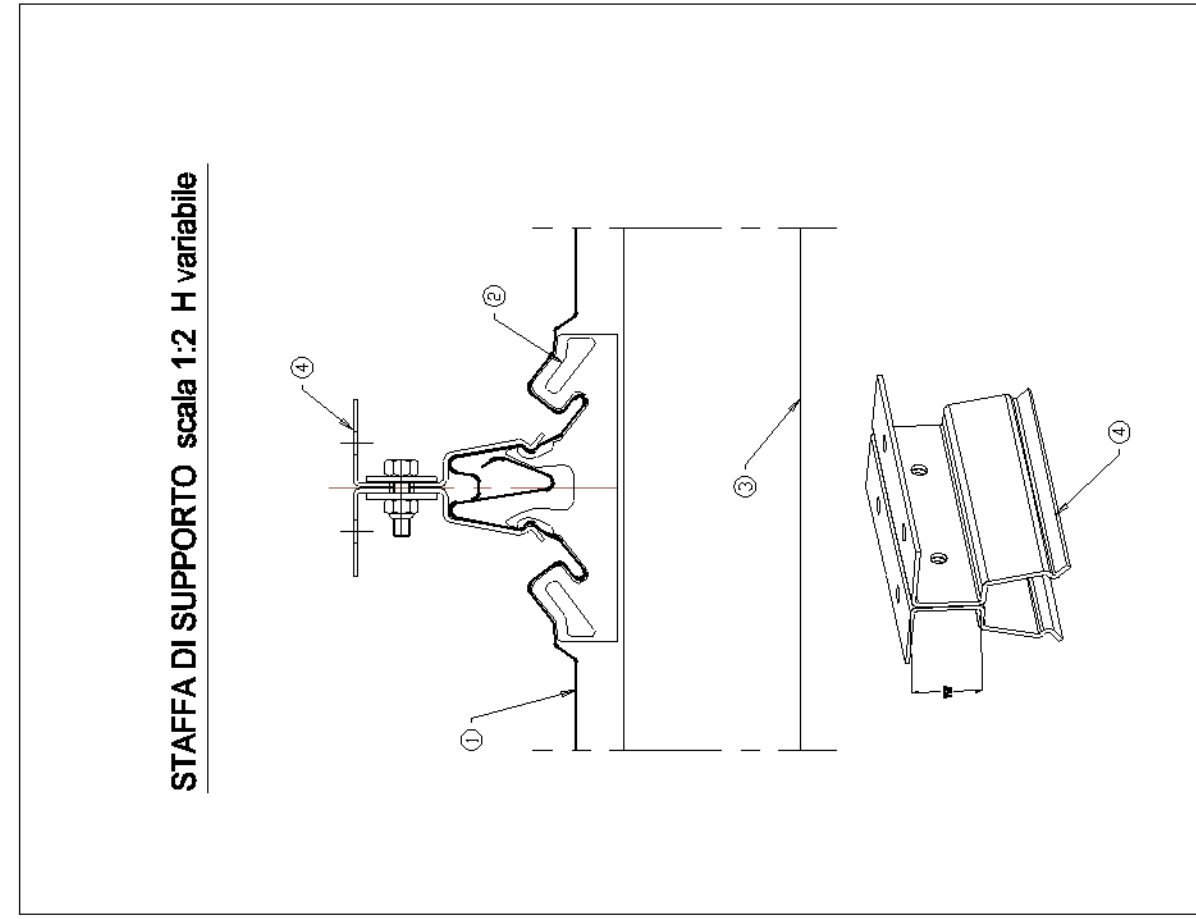
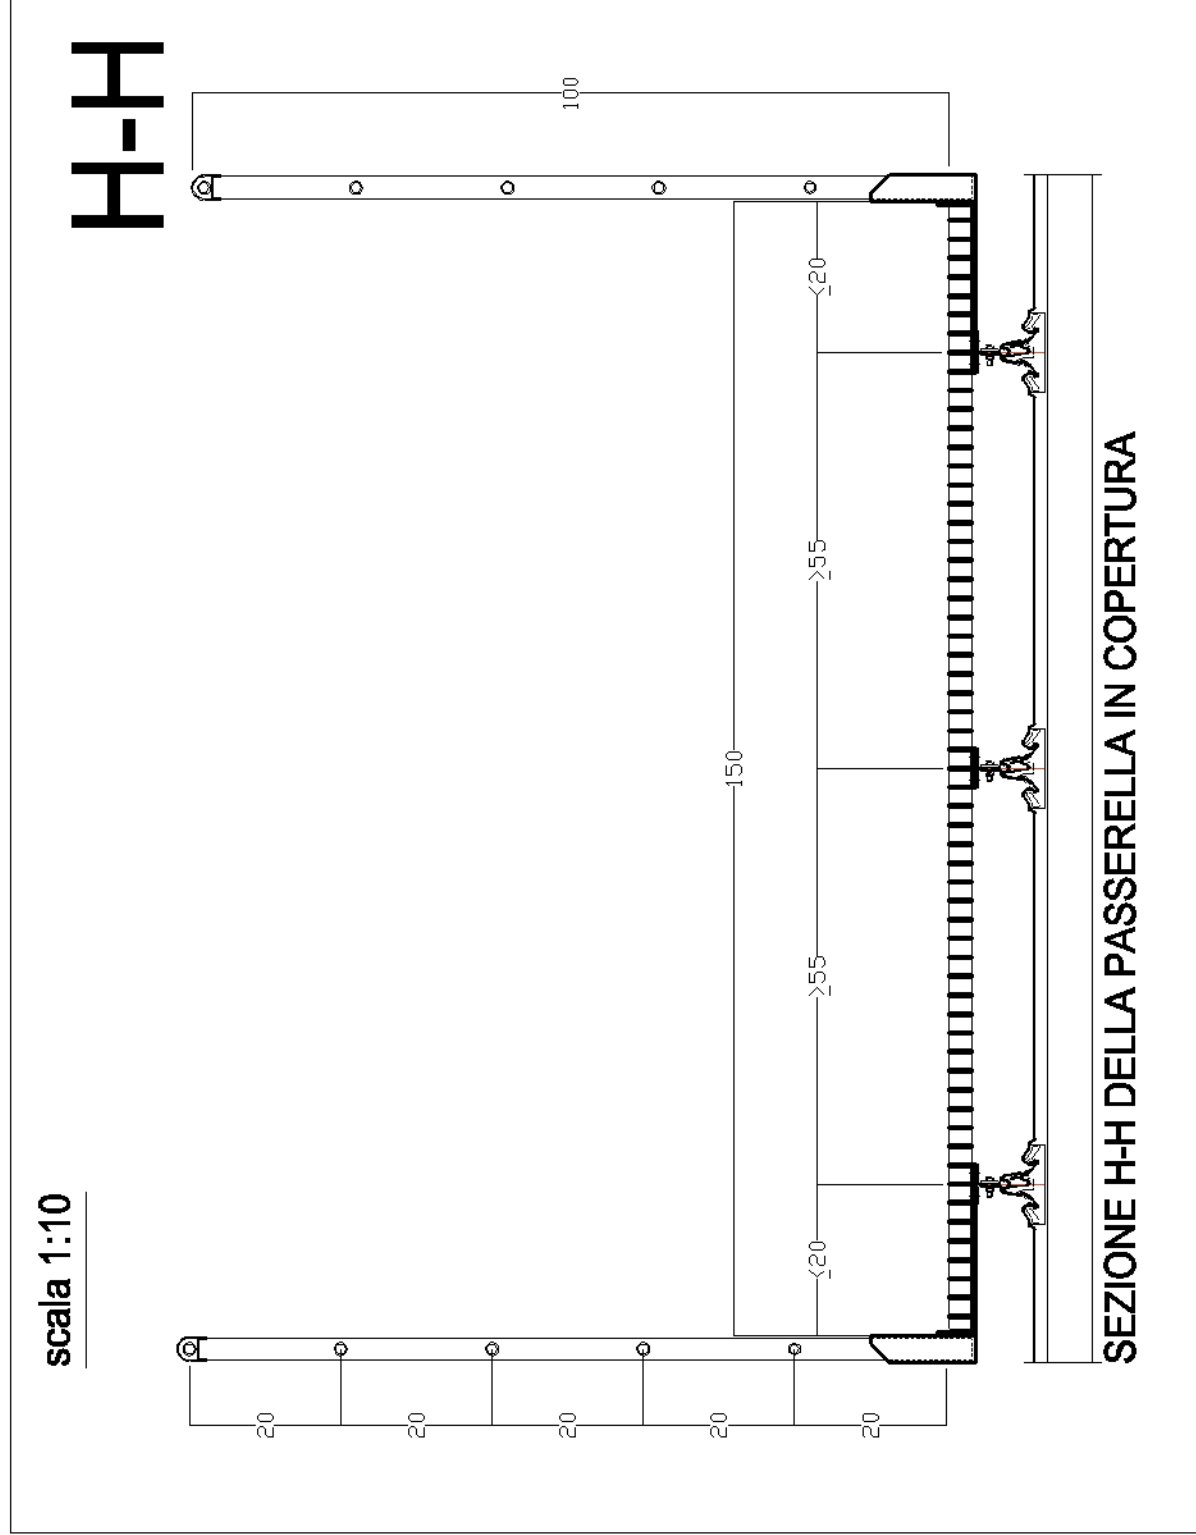
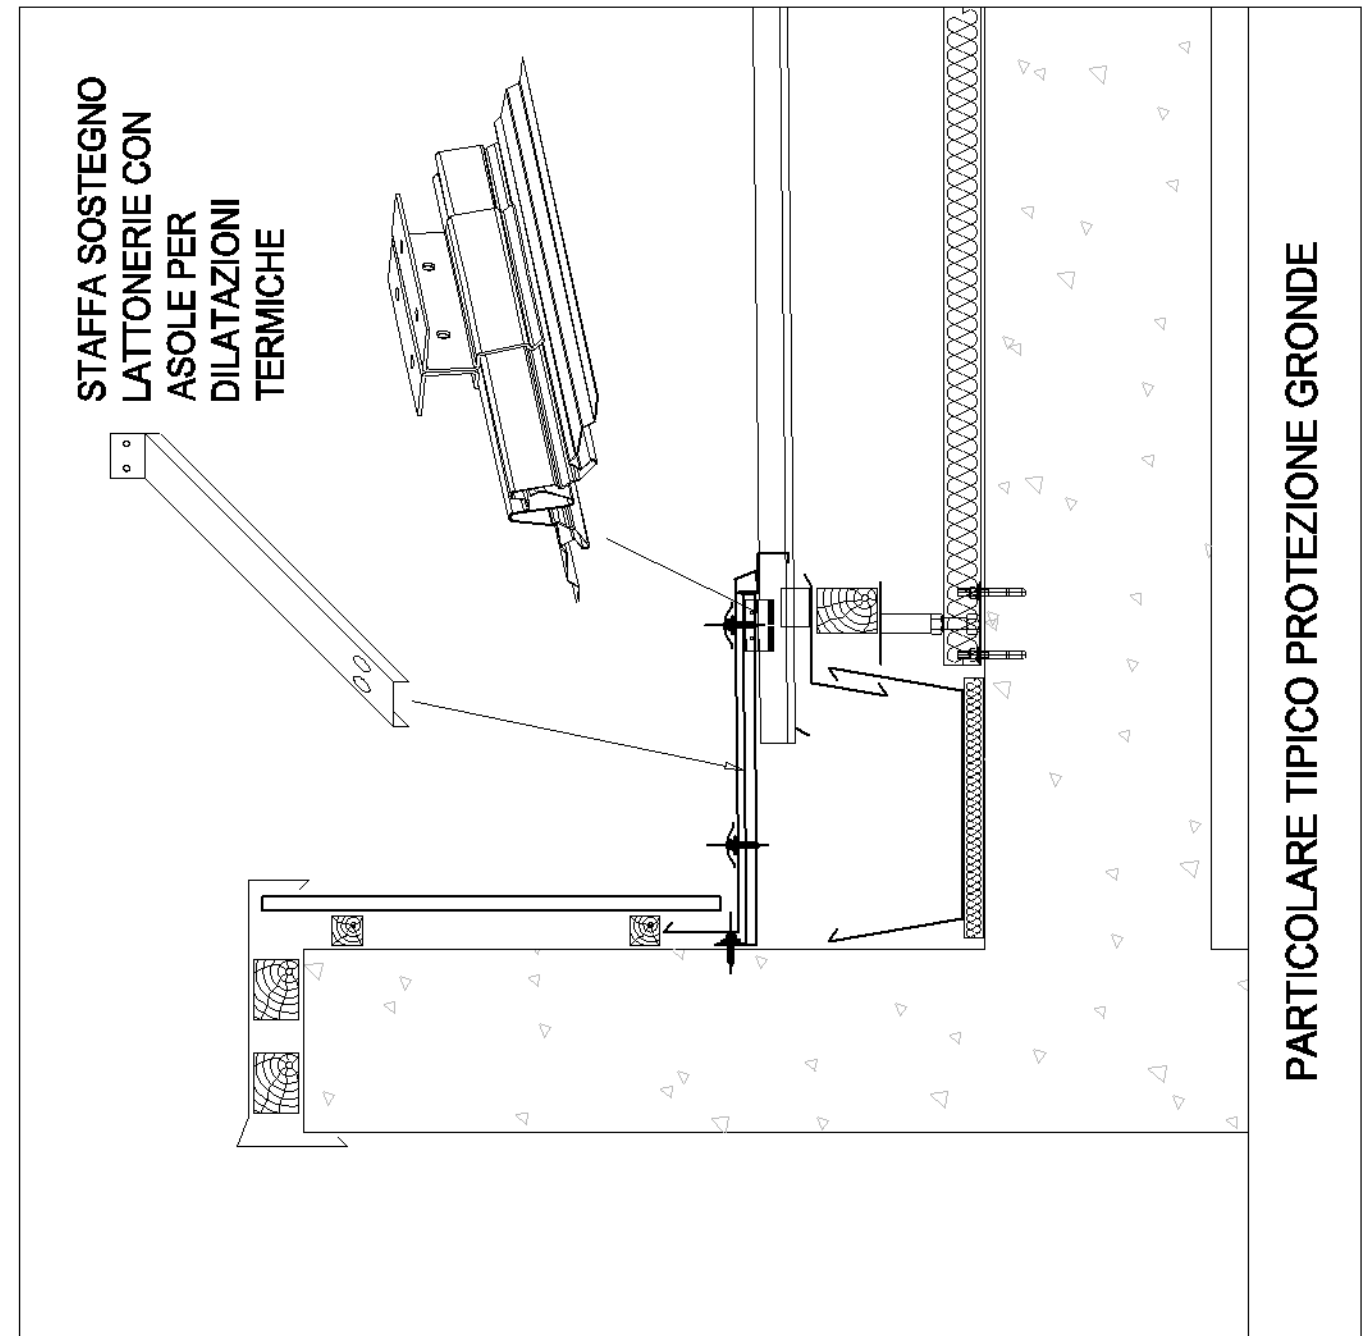
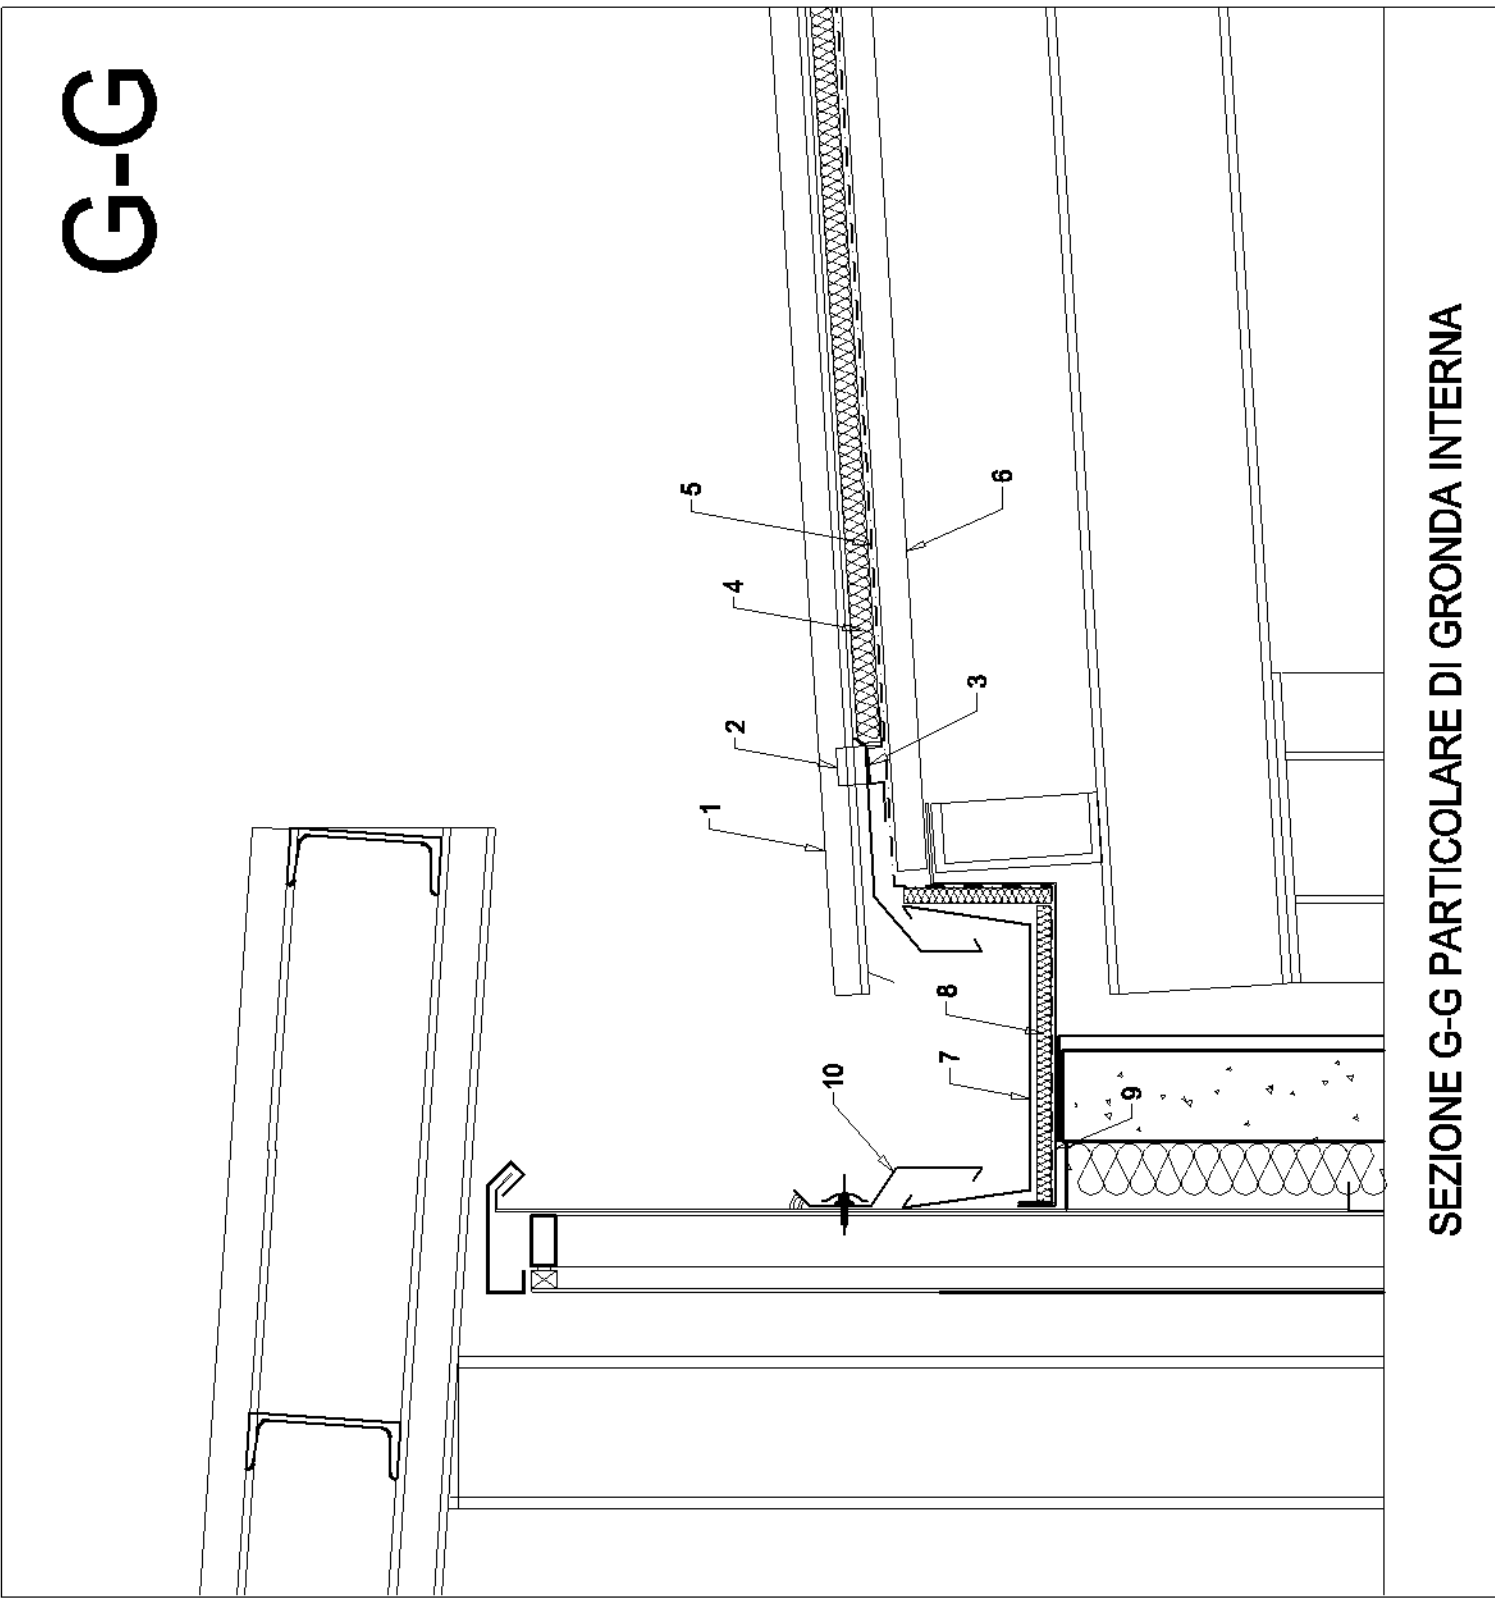
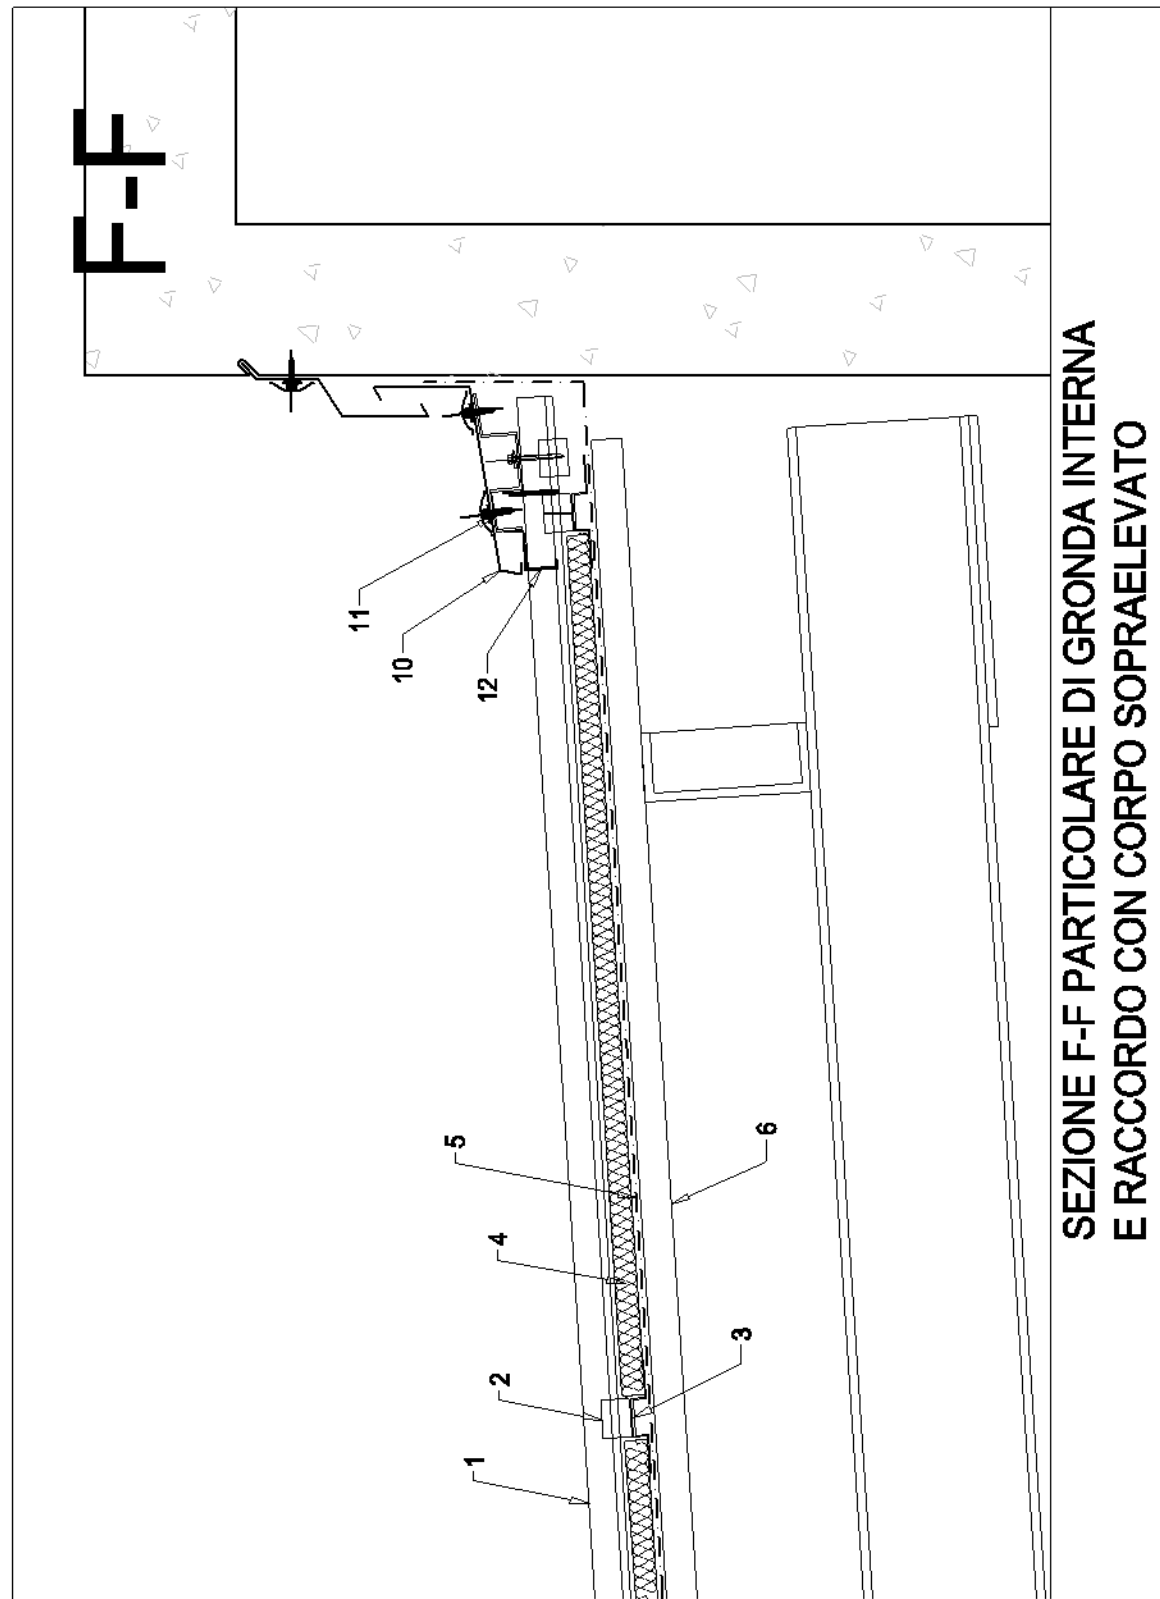
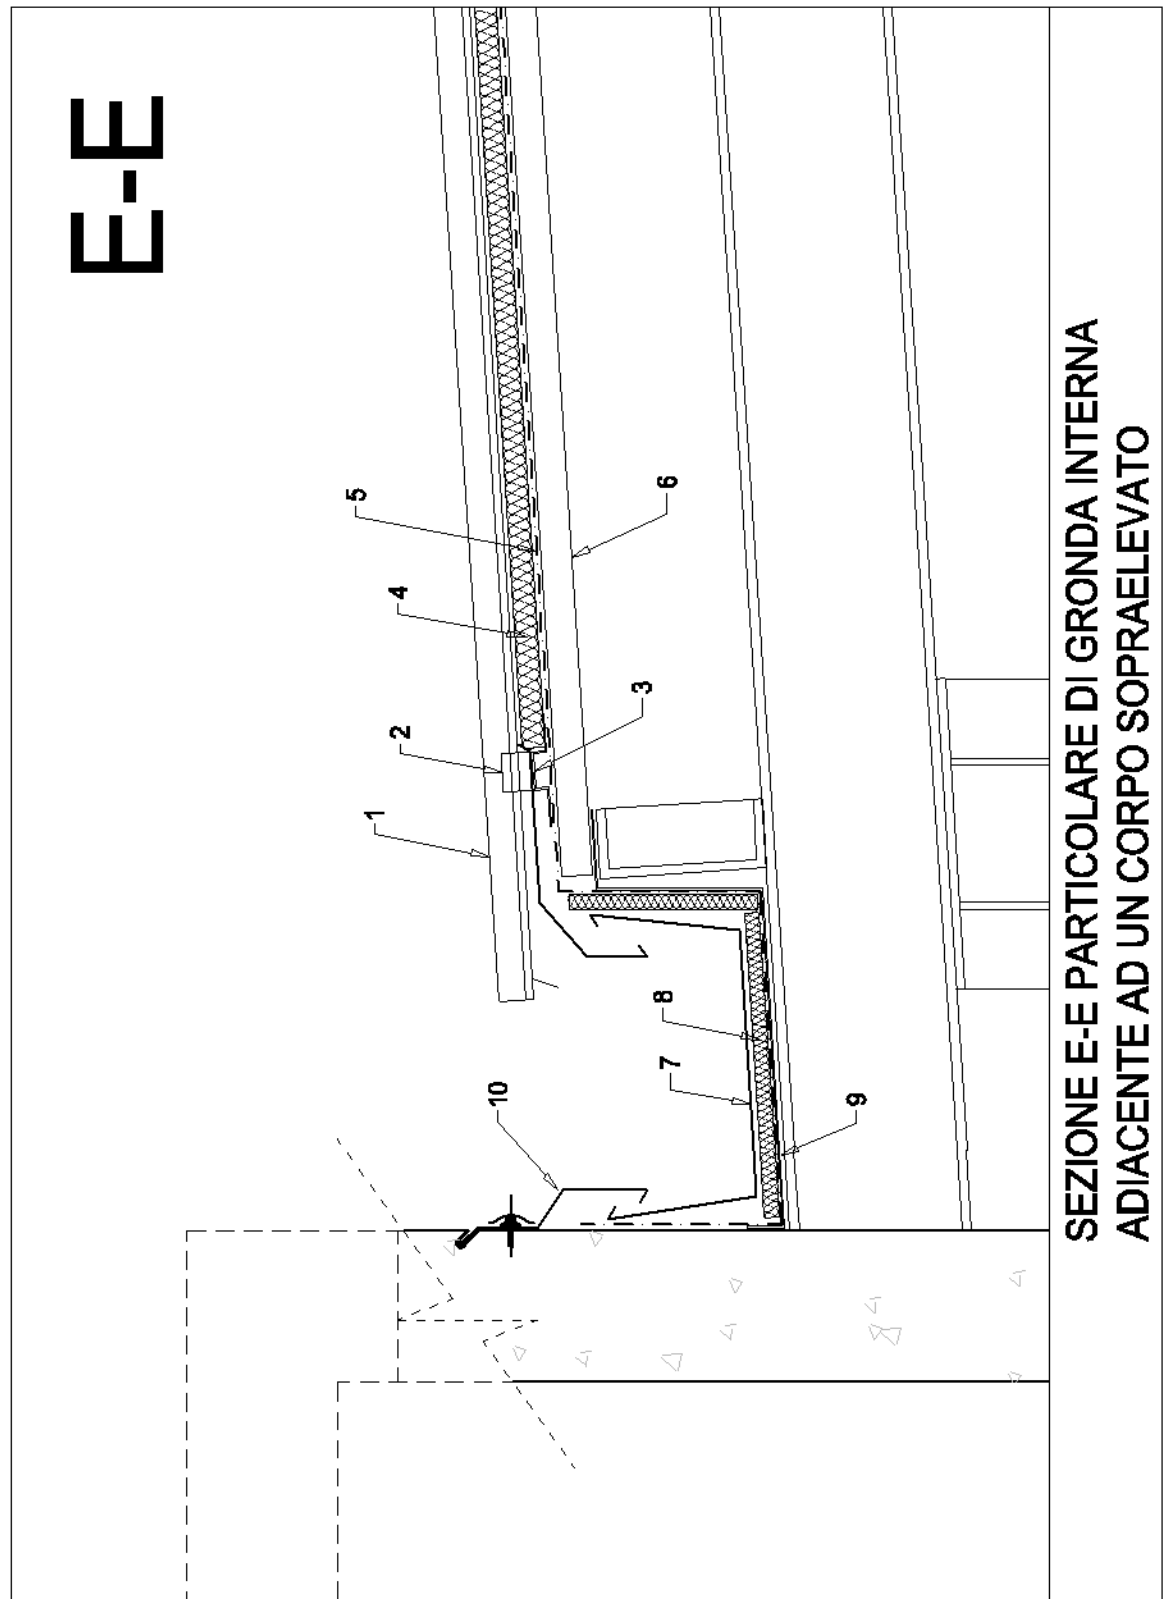
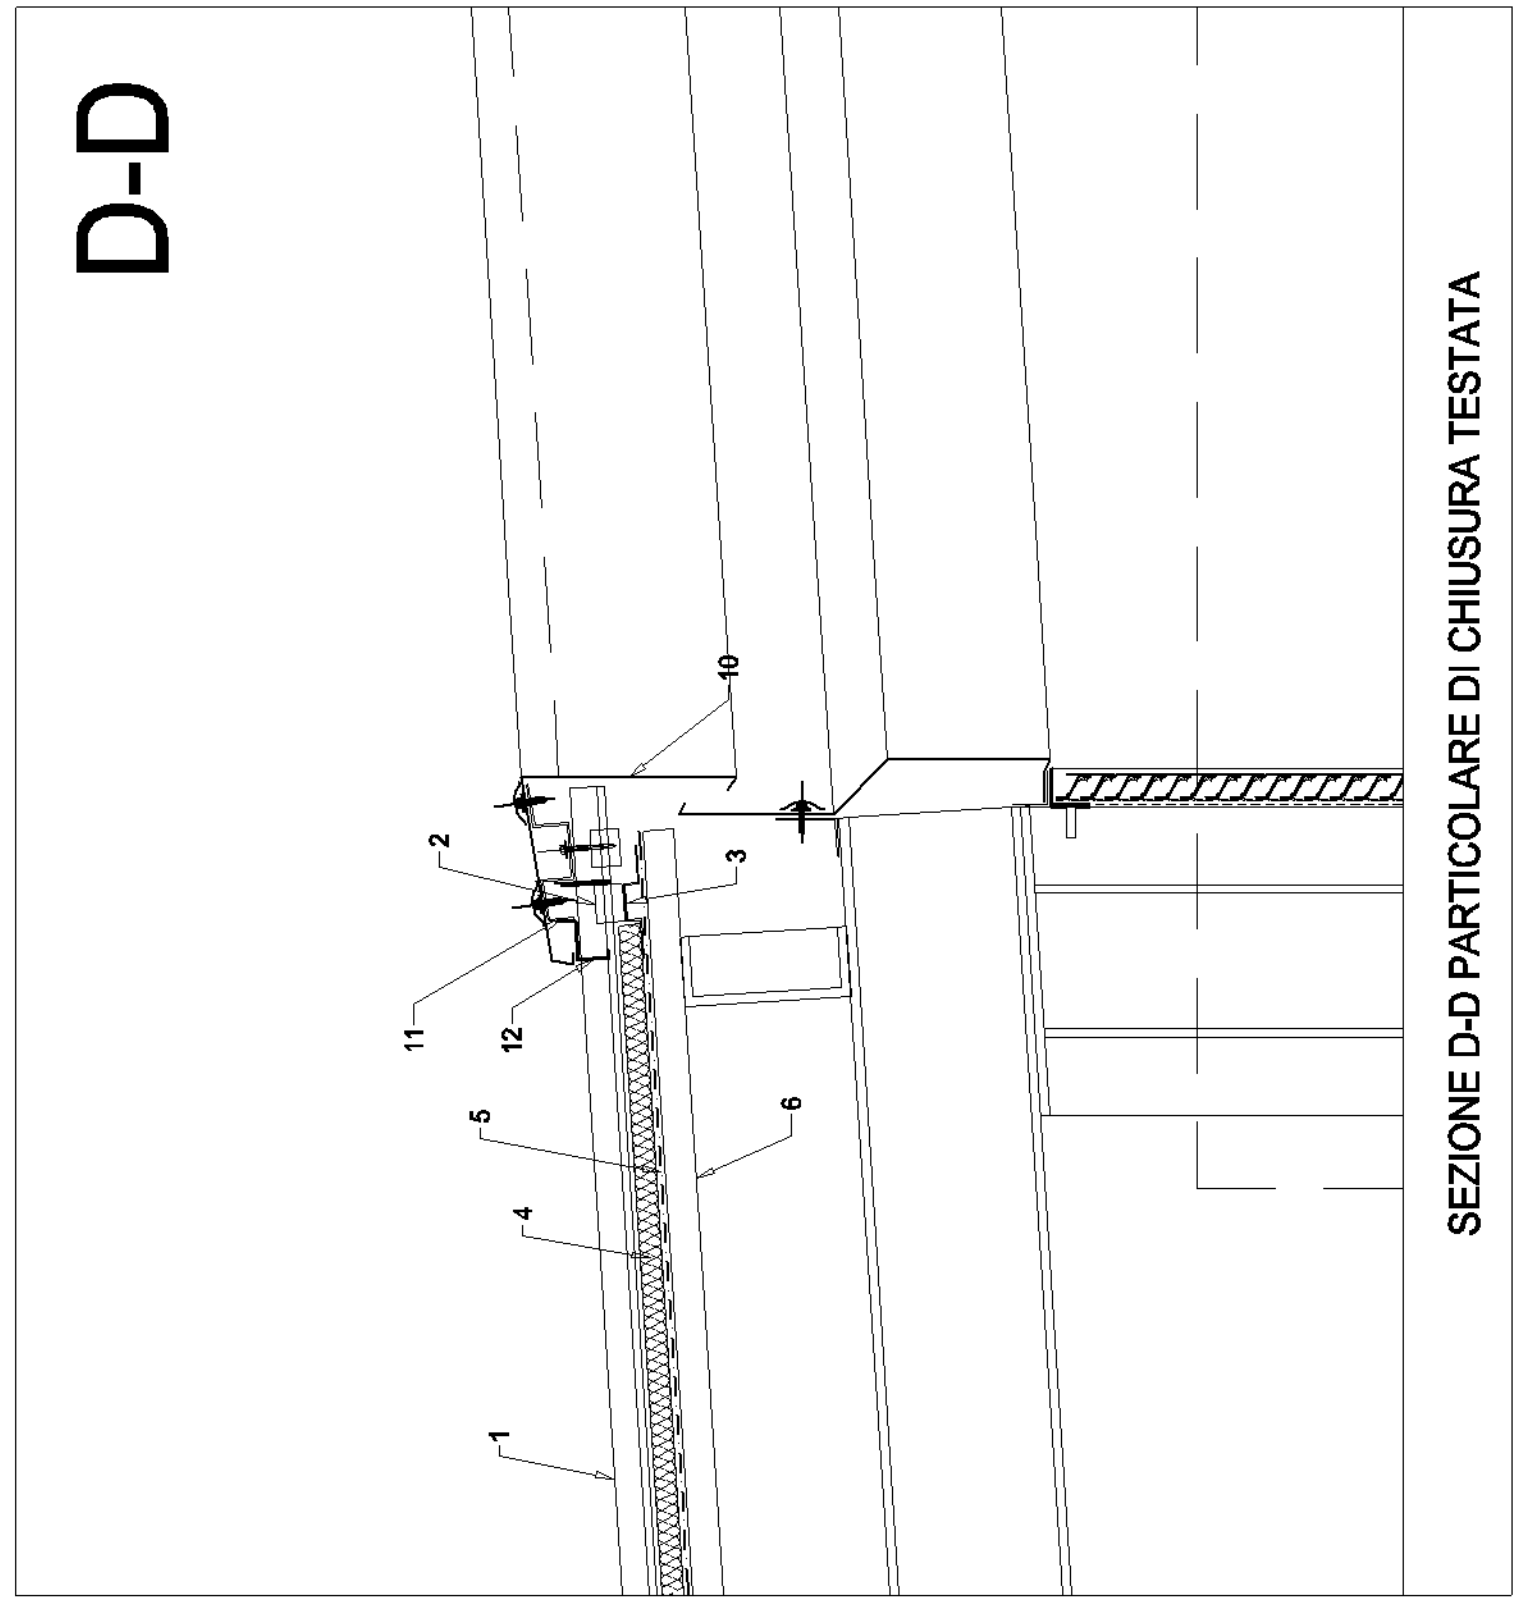
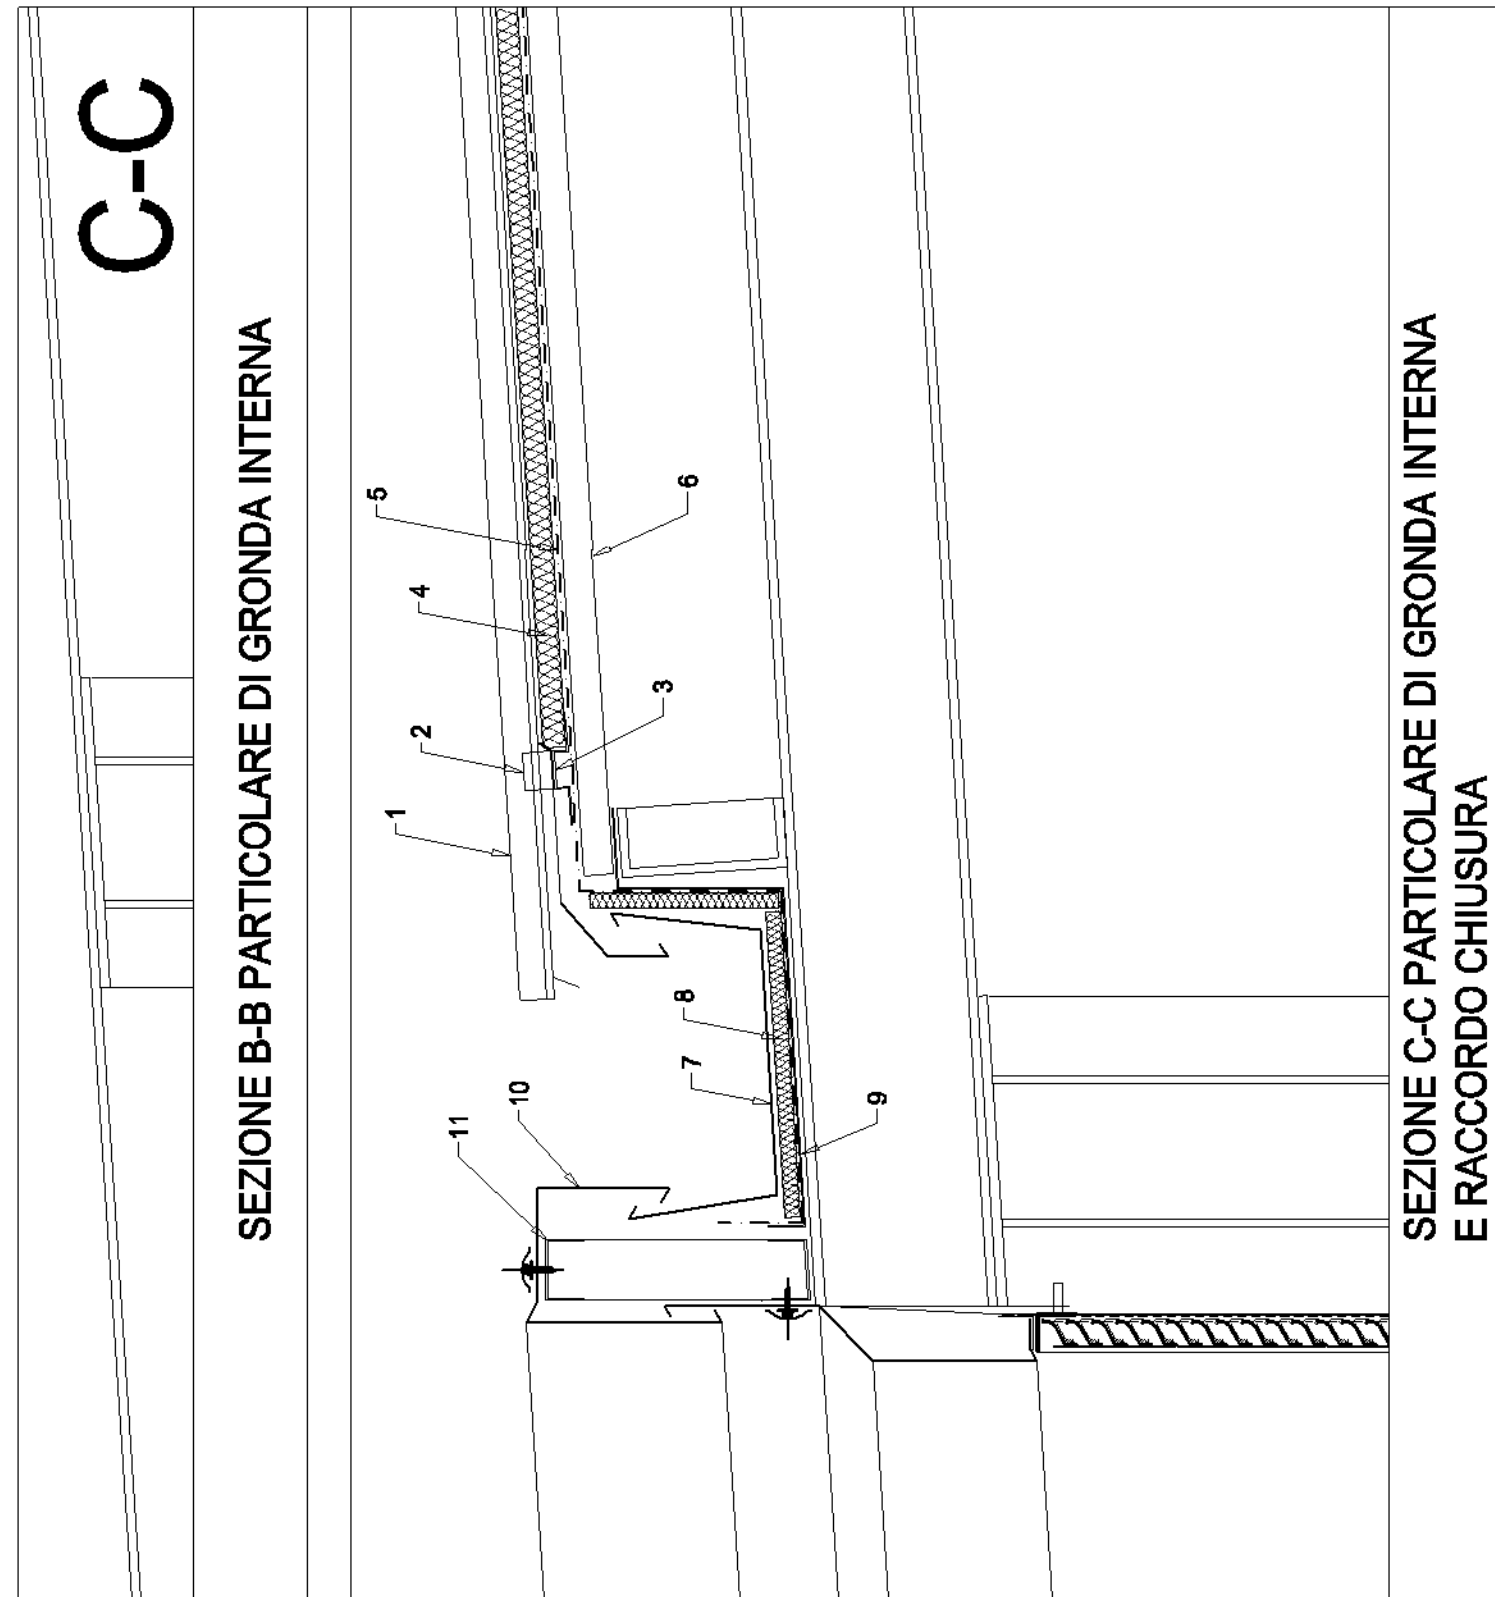
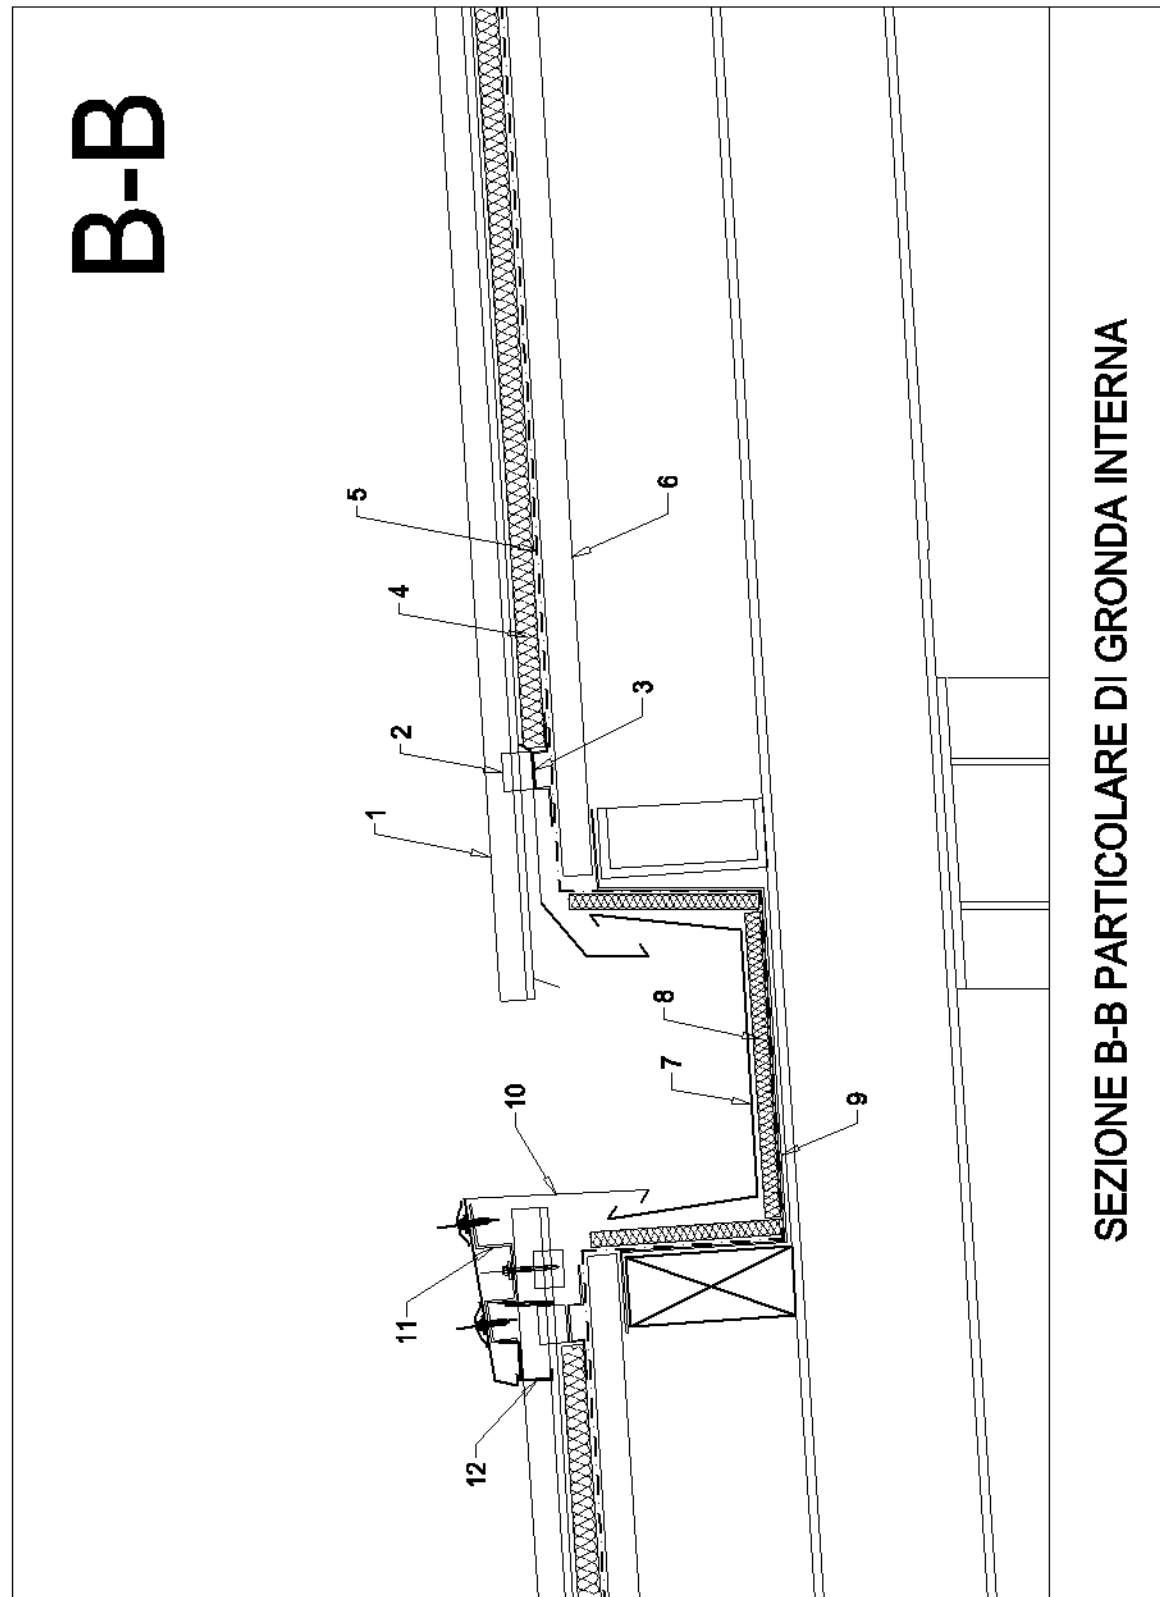
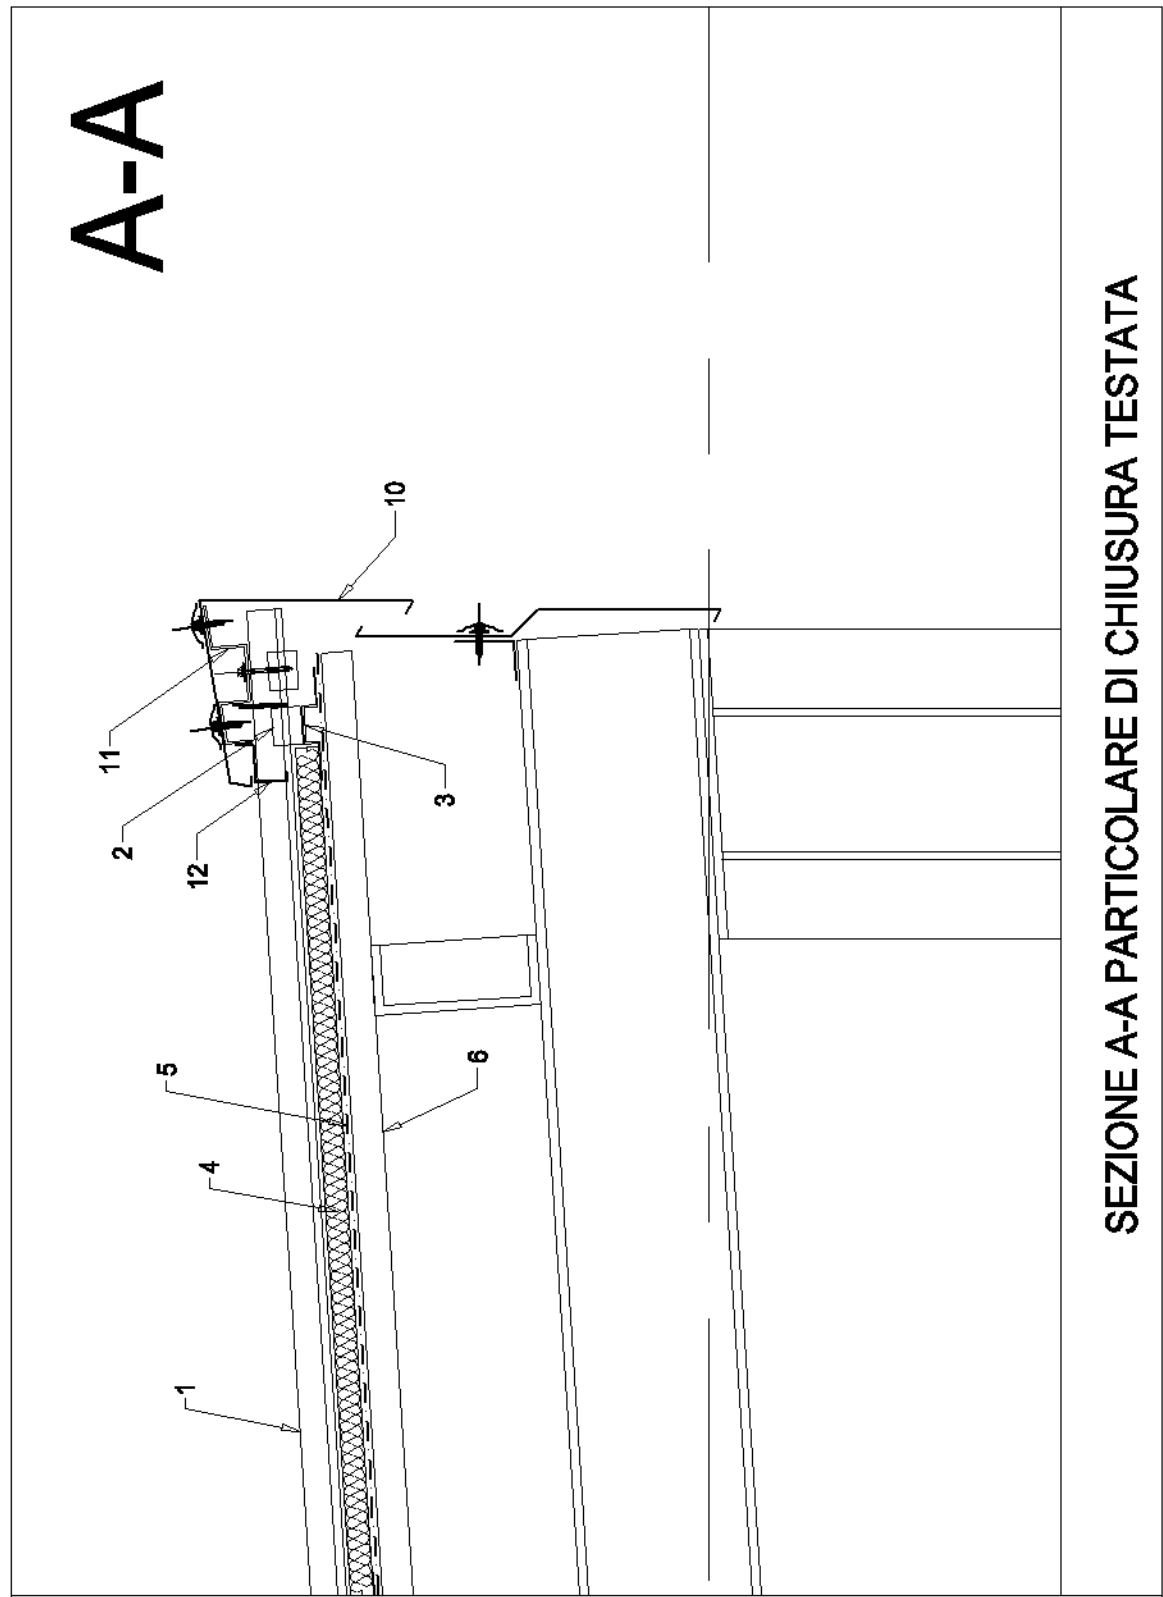
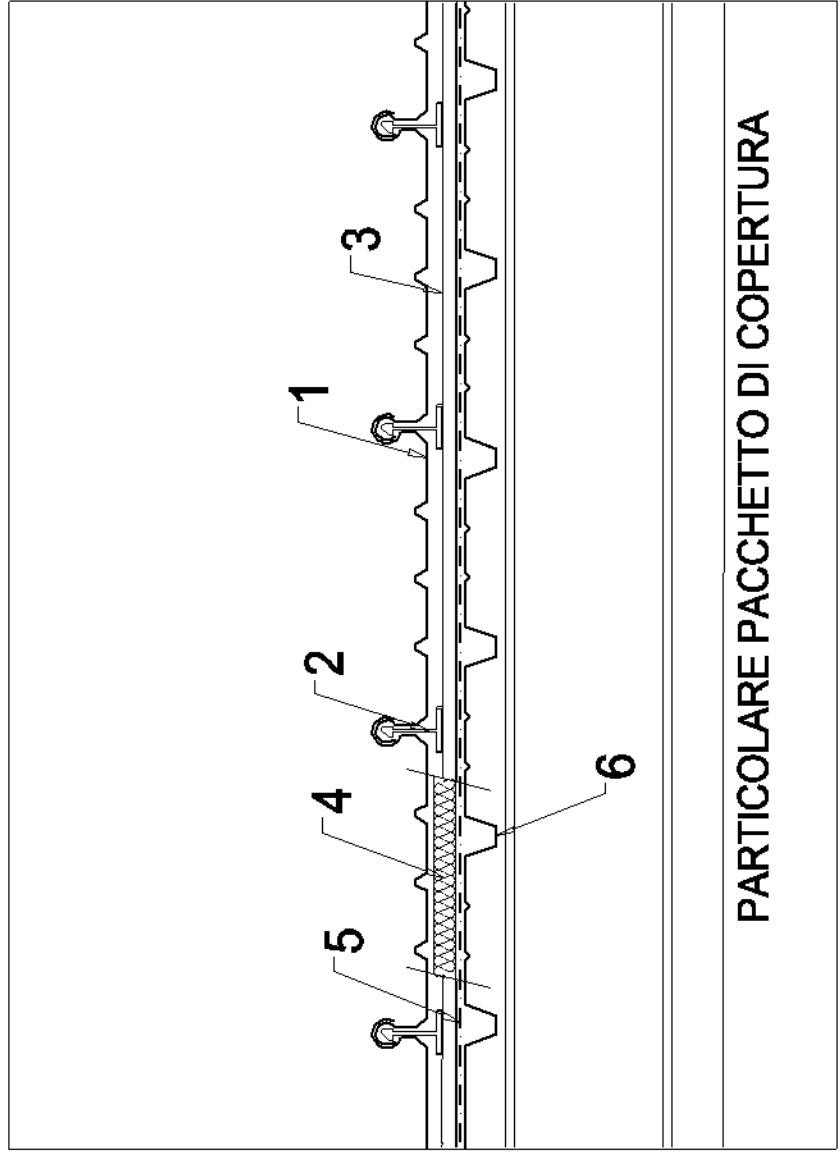
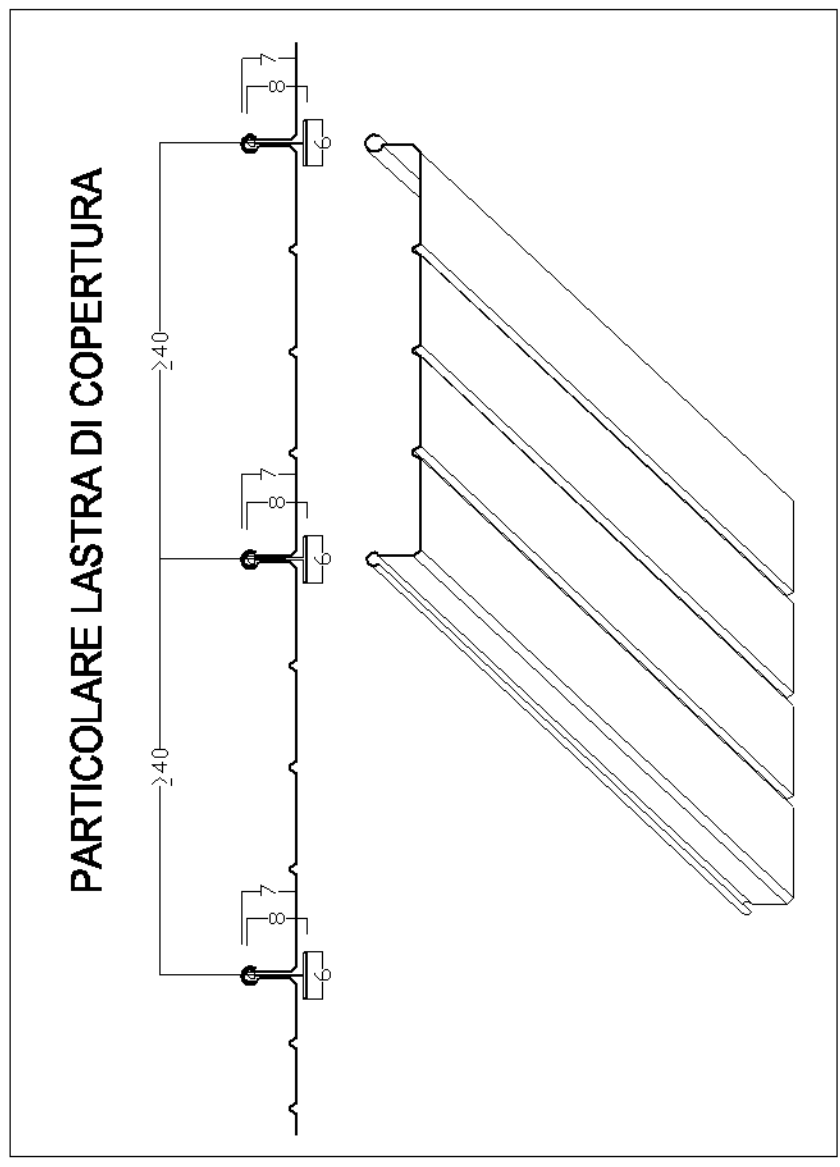
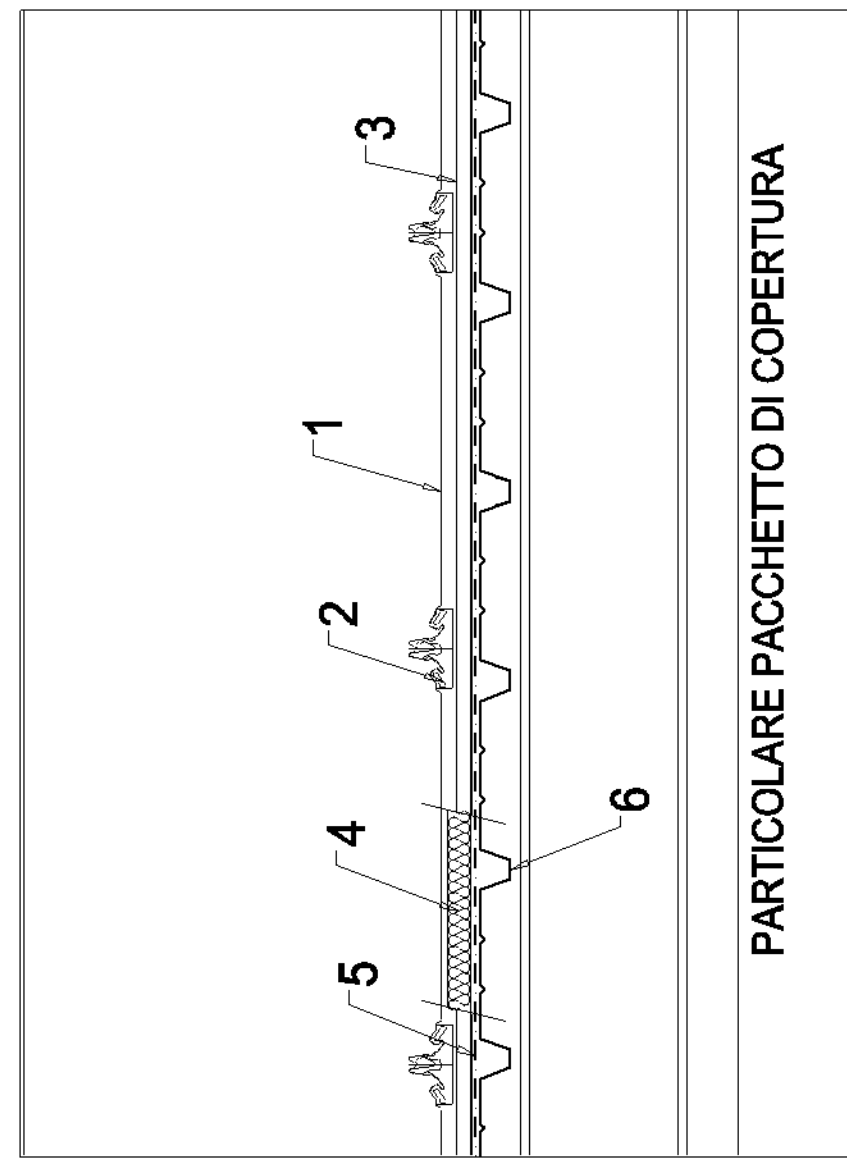
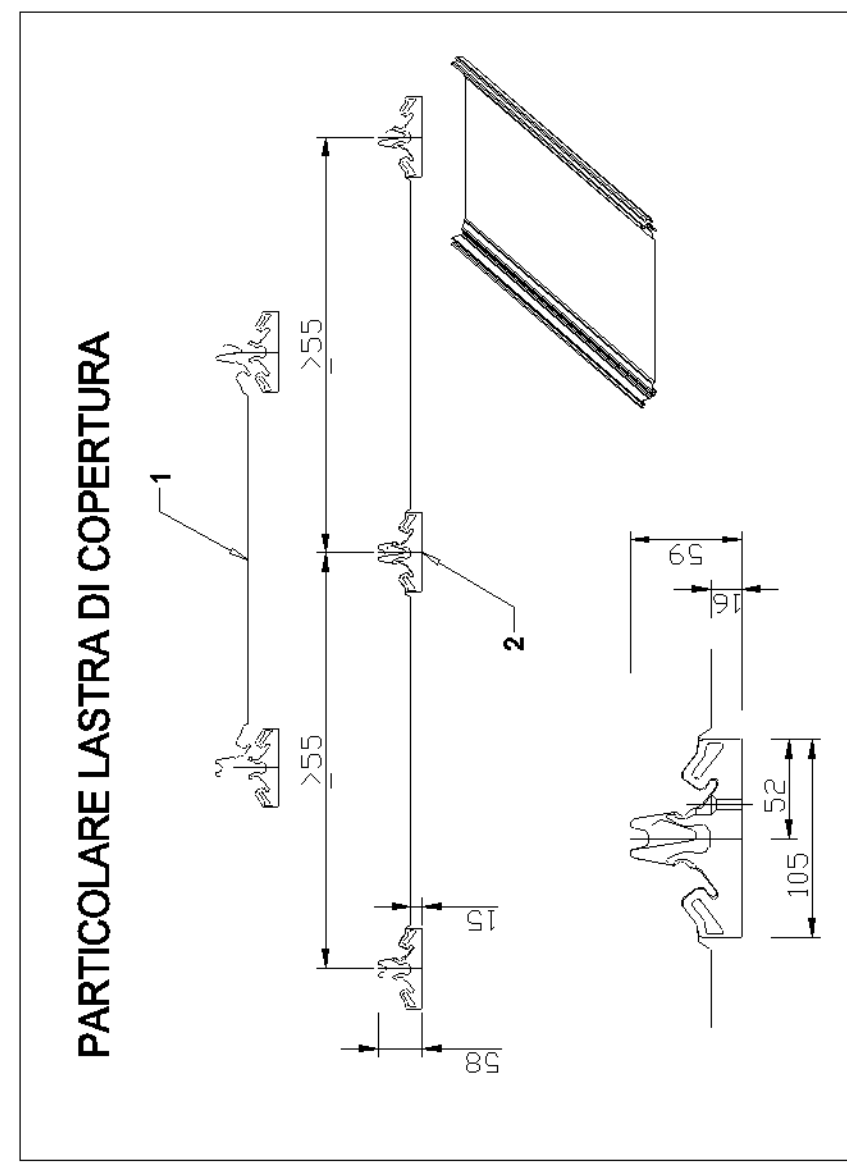
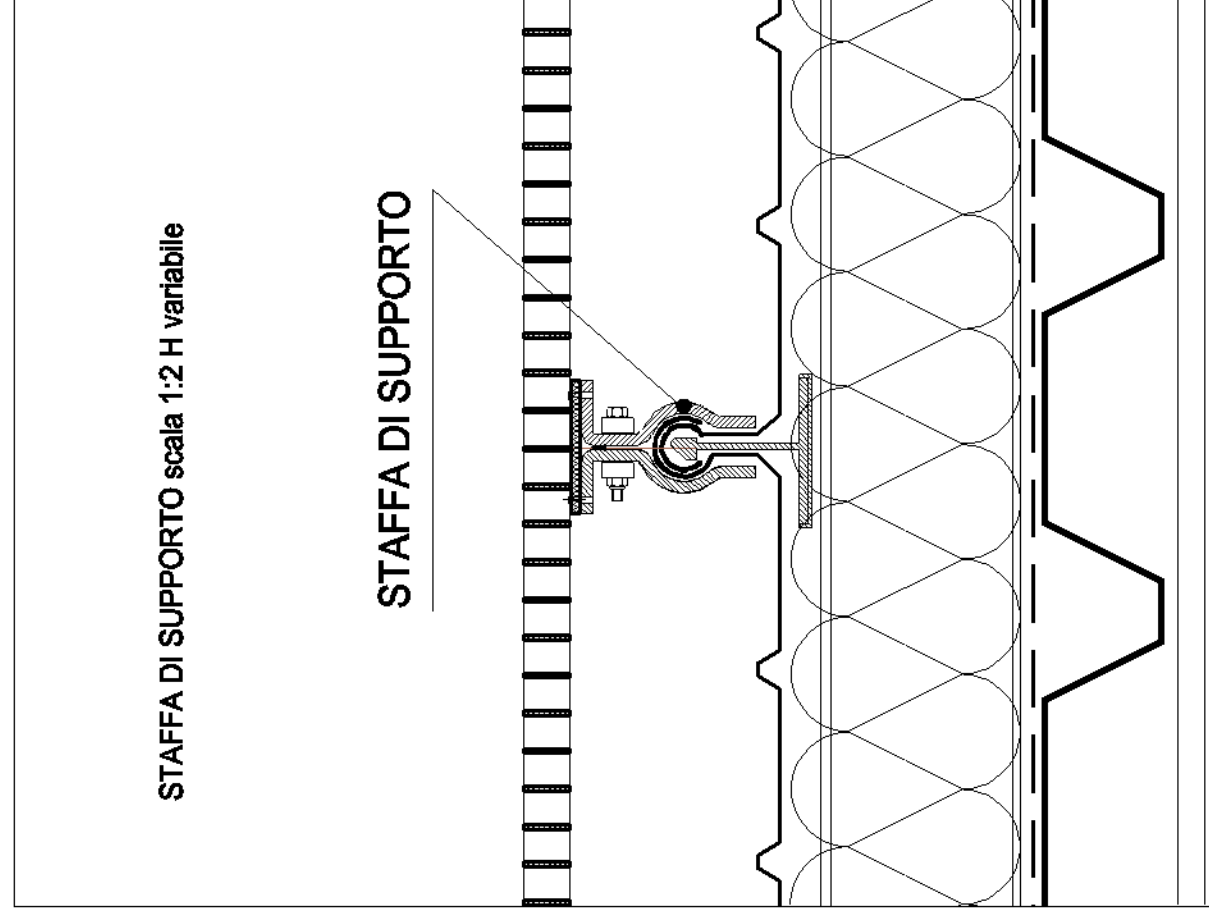


SISTEMA DI COPERTURA A GIUNTI DRENANTI

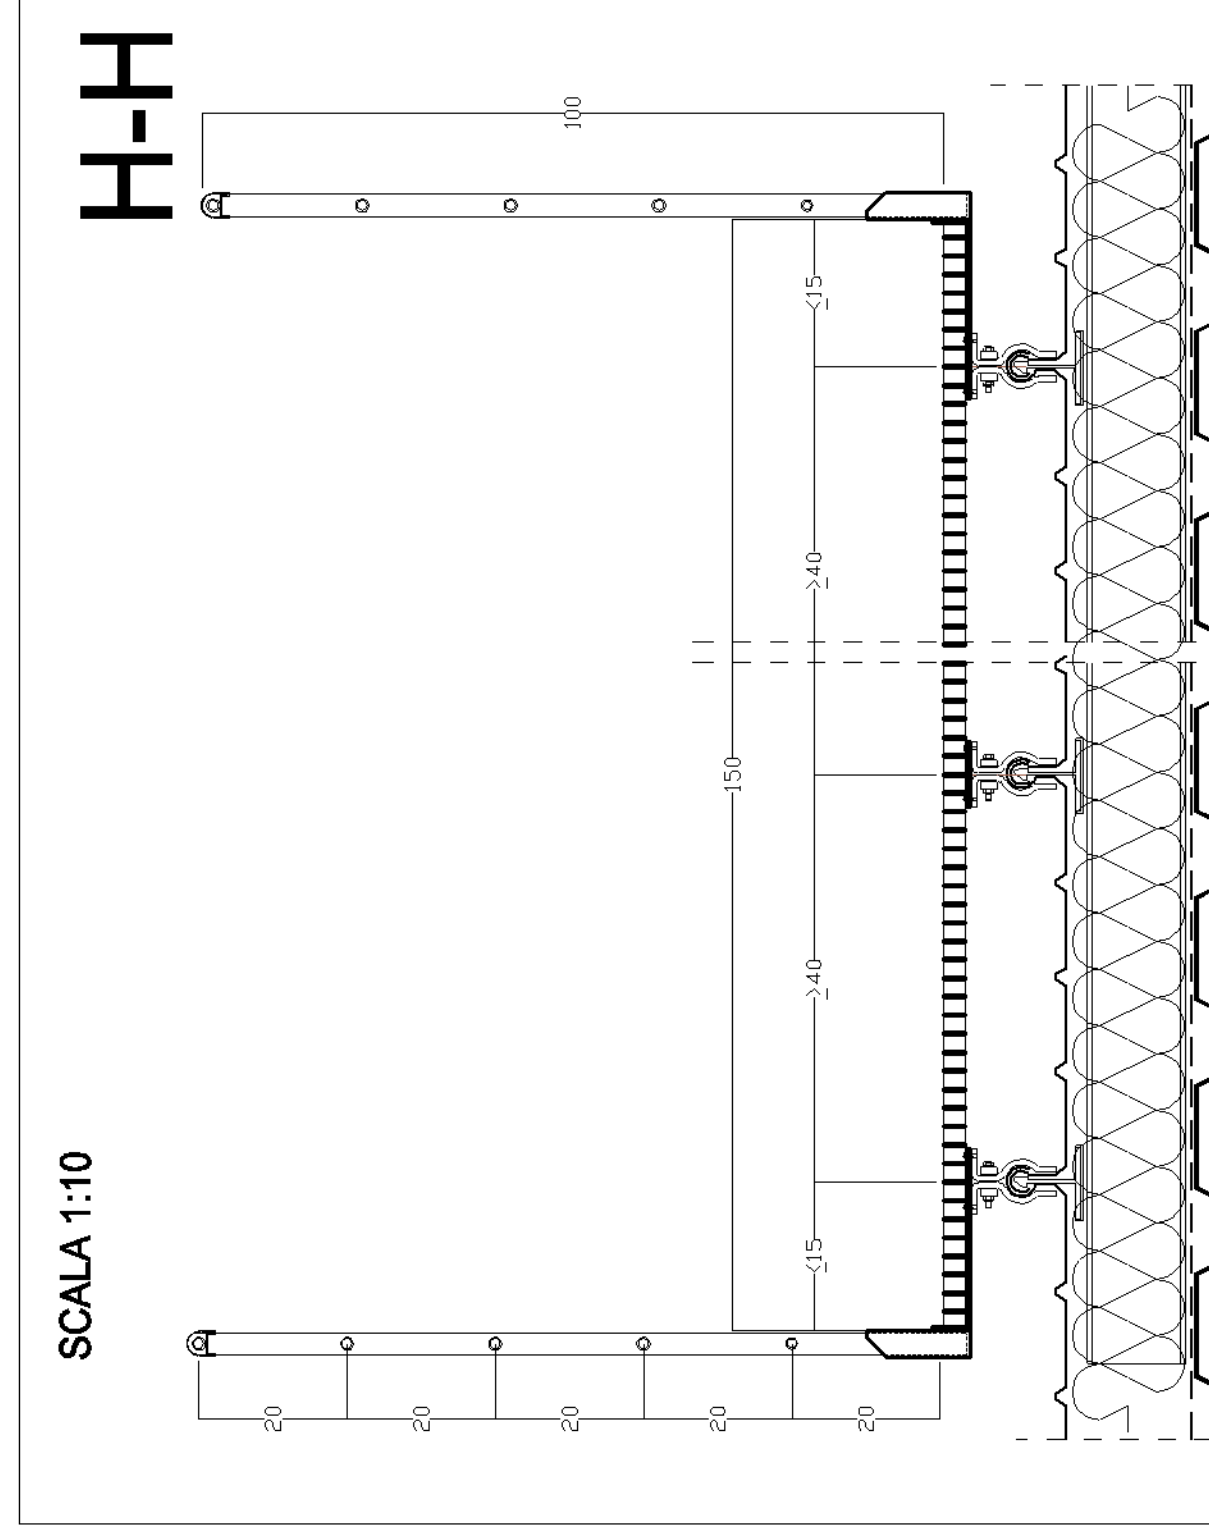

SISTEMA DI COPERTURA A GIUNTI FISSATI MECCANICAMENTE

[illegible]